


Ausgleichsfläche zum Flächennutzungsplan - 11. Änderung für den Bereich "GE Schlacht Nordost"

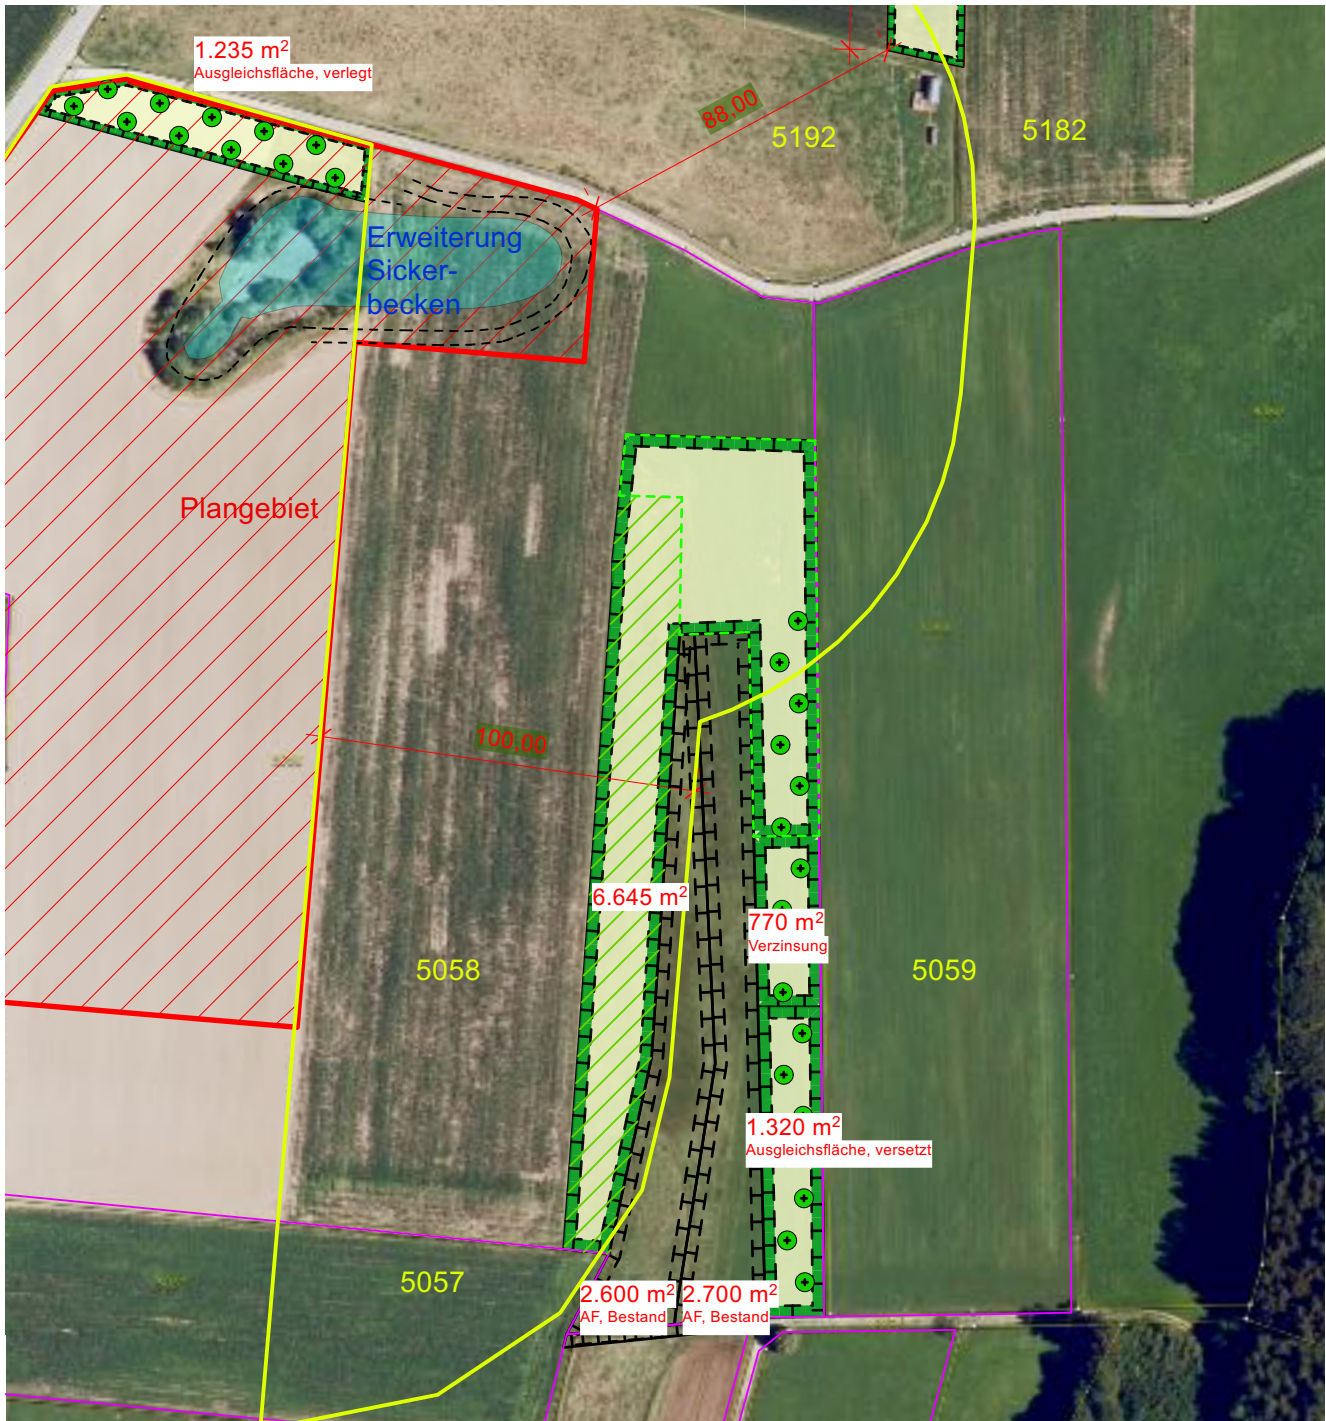

M 1 : 2.000


Markt Glonn, Landkreis Ebersberg
Fl.-Nr. 5058 (Teilfläche), Gemarkung Glonn




Ausgleichsfläche neu, ca. 6.645 m²; zzgl. ca. 2.555 m² Ausgleichsfläche, verlegt; zzgl. ca. 770 m² Verzinsung (ins. ca. 9.970 m²)
(Die Flächen sind mit Pflöcken zu markieren.)



Obstgehölze / Hochstamm Stu 10 - 12

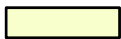

Entwicklungsziel: artenreiches Extensivgrünland, Streuobstwiese (G214 / B441)
 • Ausmagerung durch geeignete Maßnahmen
 • Einsaat mit autochthonem Saatgut (UG 17), (70 % Kräuter / 30 % Gräser)
 • extensive Pflege (zweimalige Mahd ab dem 01.07., keine Düngung, keine Pflanzenschutzmittel, Abfuhr des Schnittguts)

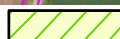


Entwicklungsziel: mäßig extensiv genutztes, artenreiches Grünland (G212)

- Schlitzsaat mit autochthonem Saatgut (UG 17), (100 % Kräuter)
- extensive Pflege (ein- bis zweimalige Mahd ab dem 01.07., keine Düngung, keine Pflanzenschutzmittel, Abfuhr des Schnittguts)



Puffer Feldlerche

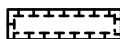

Ausgleichsfläche Bestand
(nachrichtliche Übernahme)