
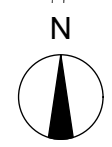


Abgrenzung des räumlichen Geltungsbereichs zur  
8. Flächennutzungsplanänderung  
"Altenburg West"  
Gemeinde Moosach, Landkreis Ebersberg

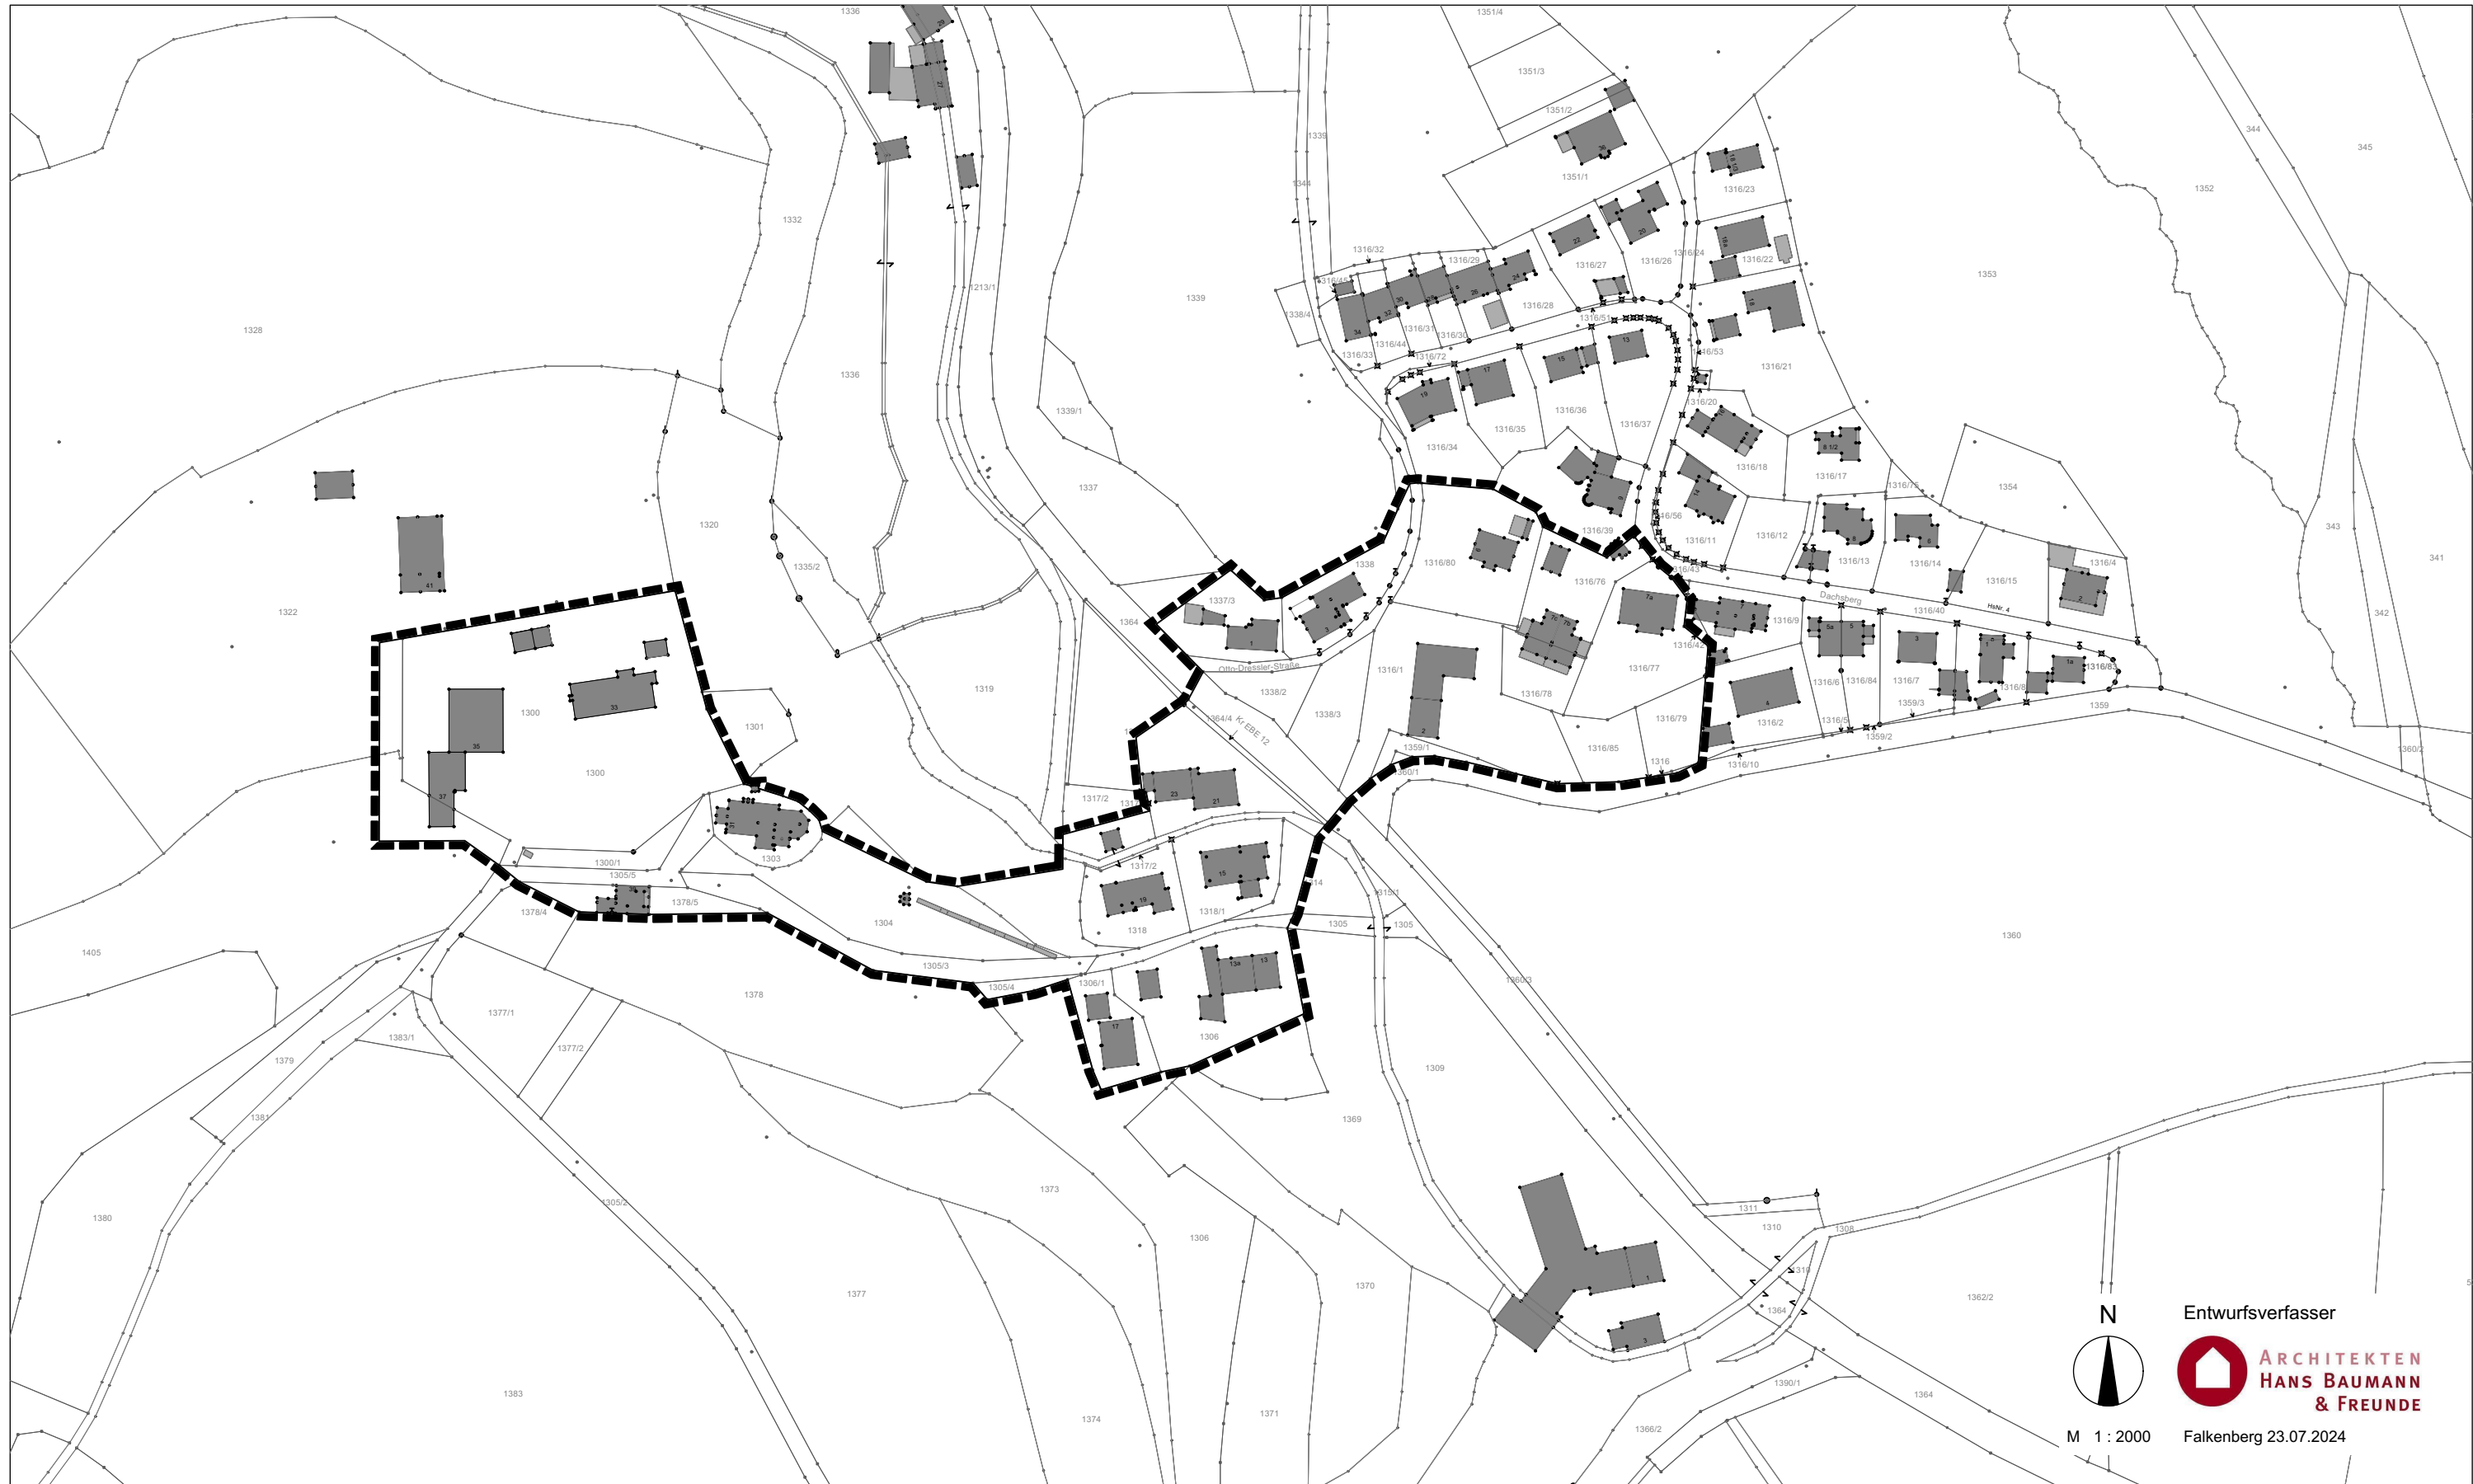

Entwurfsverfasser  
**ARCHITEKTEN  
HANS BAUMANN  
& FREUNDE**

M 1 : 2000

Falkenberg 23.07.2024