


Fläche für Gemeinbedarf	
0,6	a
GBHmax = 538,0 m ü. NN	

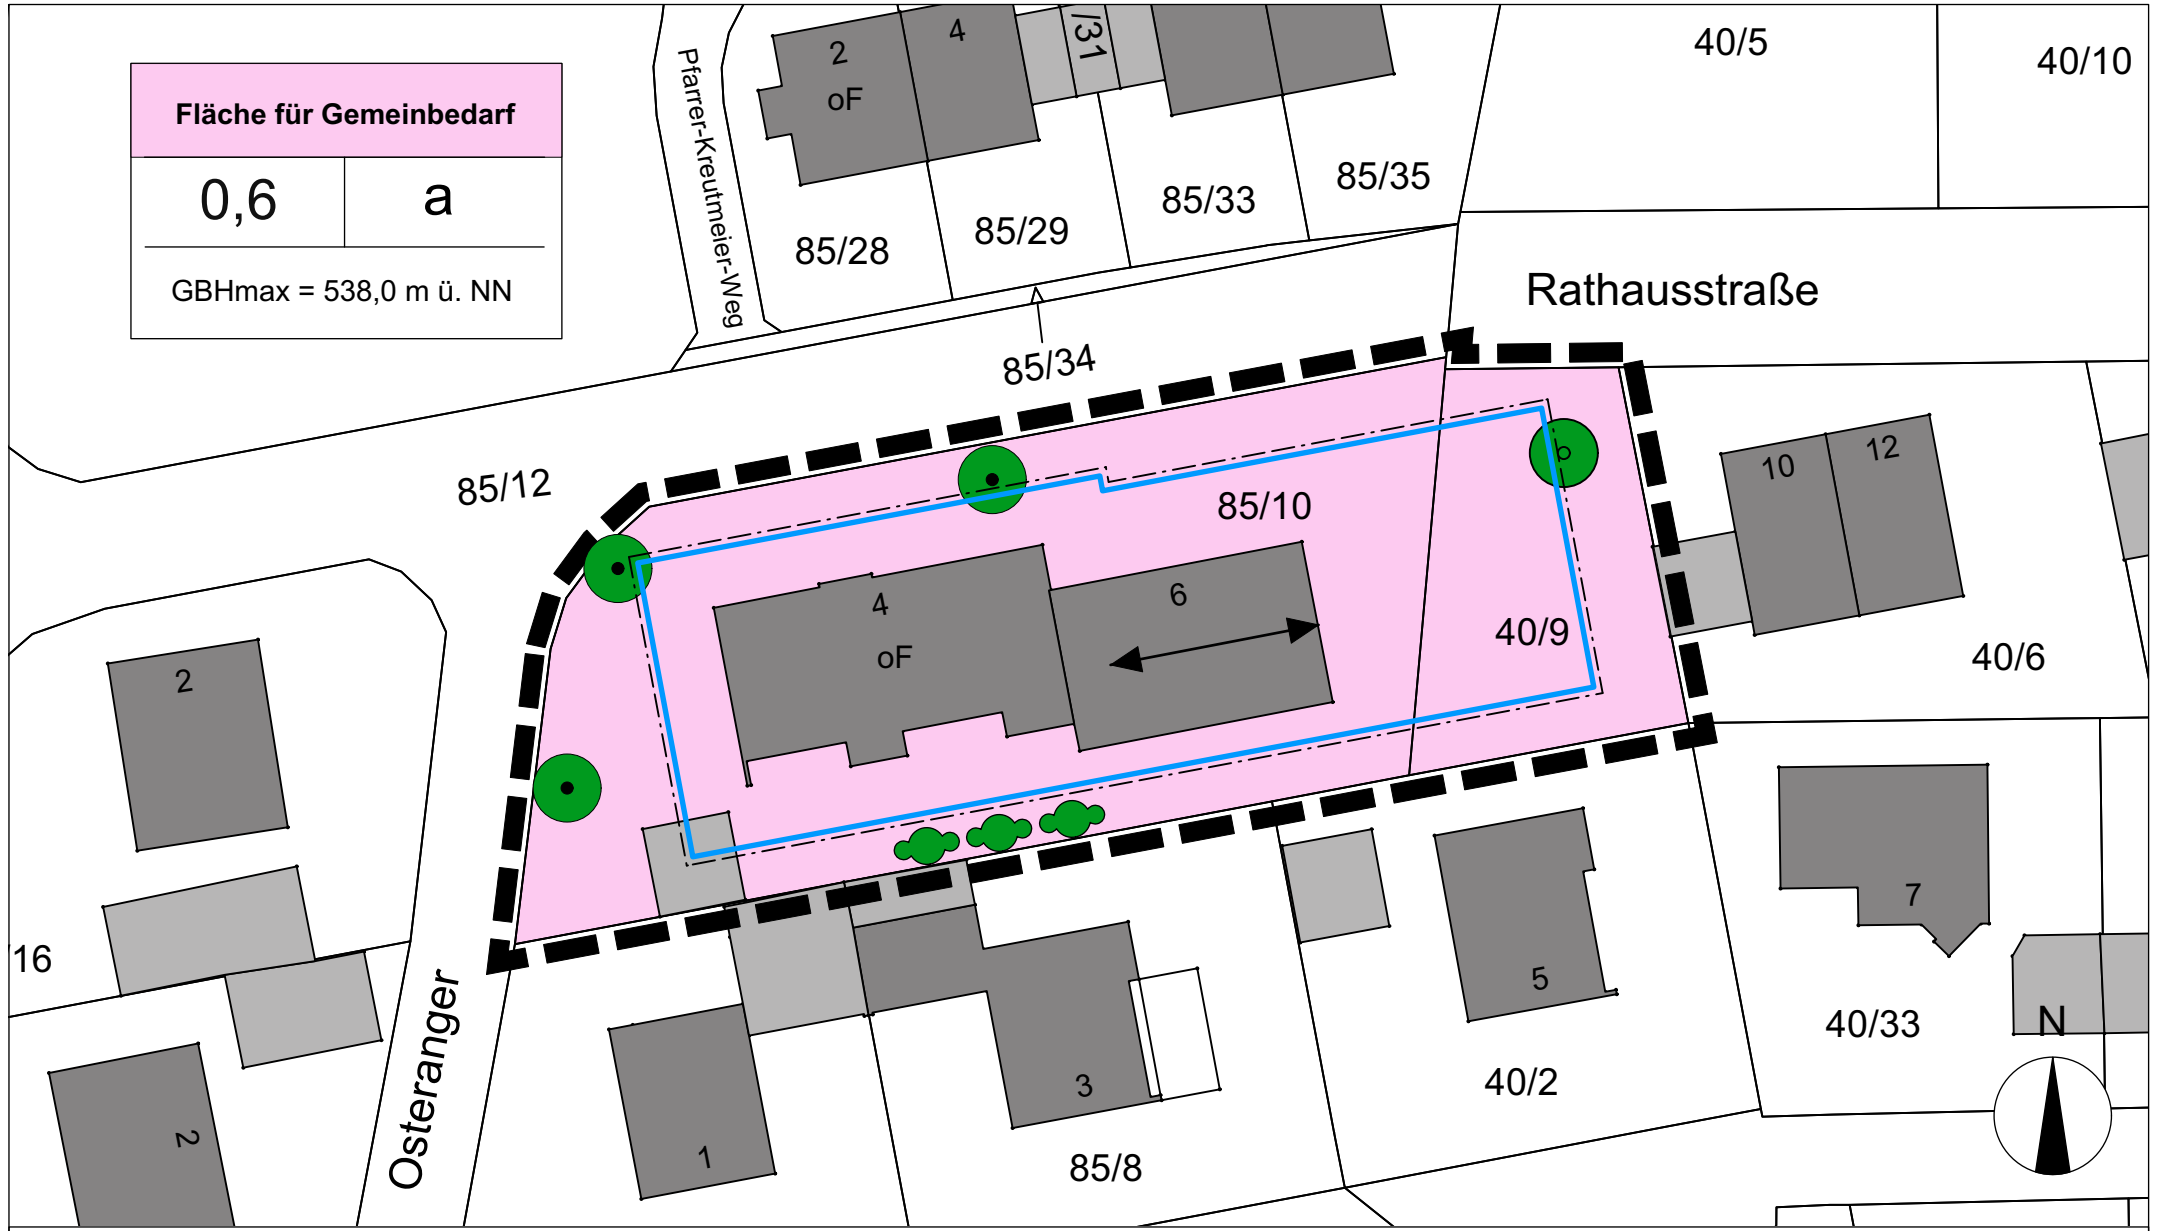

Gemeinde Moosach
Landkreis Ebersberg

Maßstab 1 : 500

ENTWURF

Bebauungsplan

"Feuerwehr / Rathaus"



Falkenberg 23.07.2024