



Fm Teld

Binsberg

Binsberg

Jägerweg

NEUE TRAFOST.

KINDERSPIELPLATZ

ALTE STARKST  
IM RAUGEBIE

NEUE  
STARKSTROMLEITUNG

mod. plan  
Nr. 14

1-66

1157

1100

366

269

268

257

291

1171

1171

1137



# LEGENDE II



Rote Baulinie : Verbindliche Baulinie

Violette Baulinie : Rückwärtige Baulinie  
Baupörper muß innerhalb  
der von den violetten Baulinien  
begrenzten Flächen liegen

Blaue Baulinie : Darf nicht überbaut werden  
läßt ein Fußrückweichen hinter  
die Baulinie zu

Grüne Baulinie : Vorparklinie, verbindlich

Braun Baugebietsgrenze, Zonengrenzen

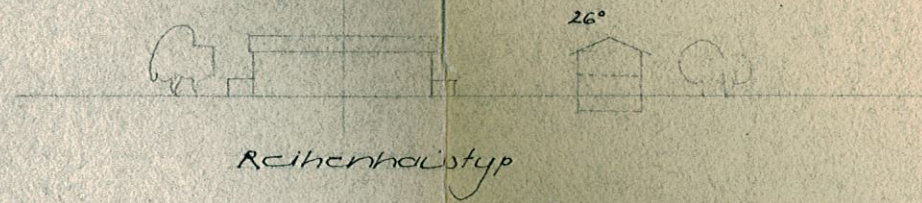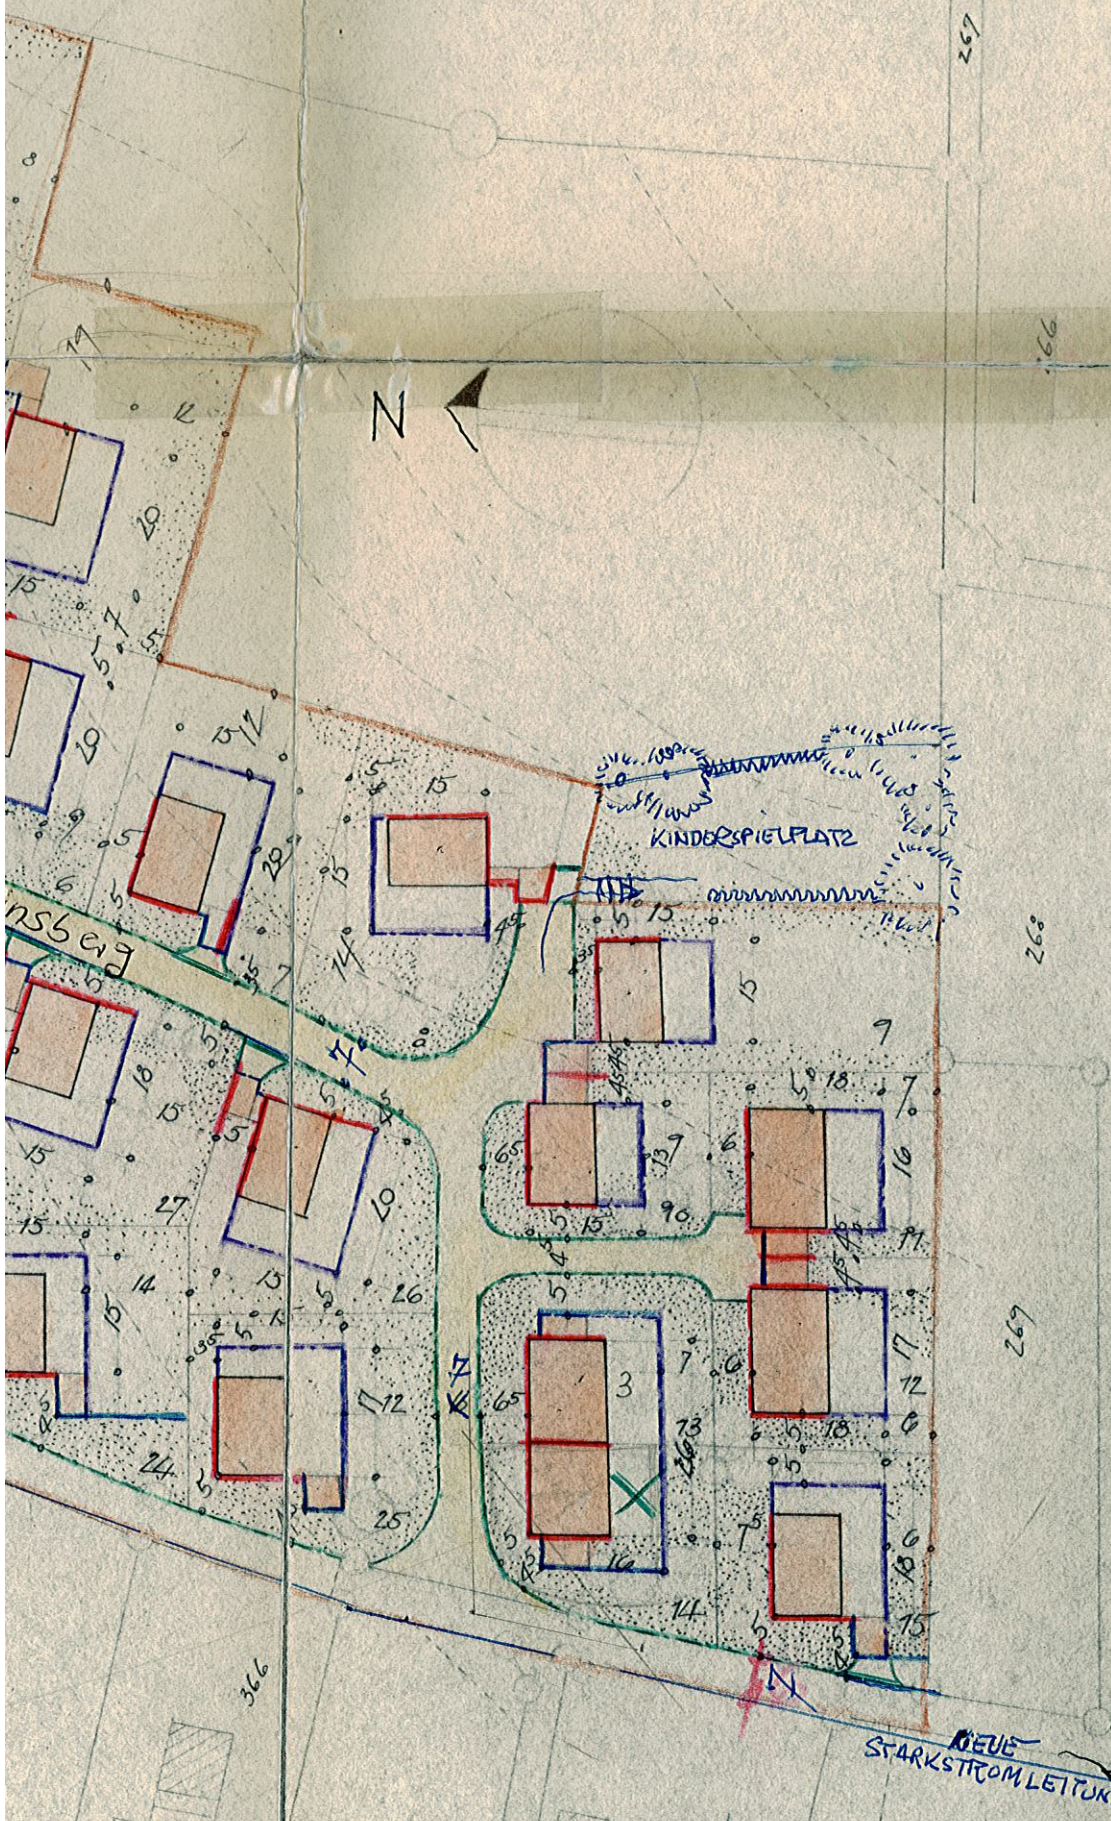

Reihenhaustyp



Normaltyp

ALTE STARKSTROMLEITUNG WIRD  
IM RAUGEBIET ABGEBAUT

**GENEHMIGT**  
nach Massgabe des Beschlusses  
-Ergänz.-Beschlusses-  
7. Dez. 1960 Baupl. Nr. 5/610-4/2  
Eggenberg  
**LANDRATSAMT EBERSBERG**