


Satzung der Gemeinde Egming zur Einbeziehung einzelner Außenbereichsflächen in den Zusammenhang bebauten Ortsteil (Ergänzungssatzung)

"Münster-Südwest"

Gemeinde Egming, Landkreis Ebersberg

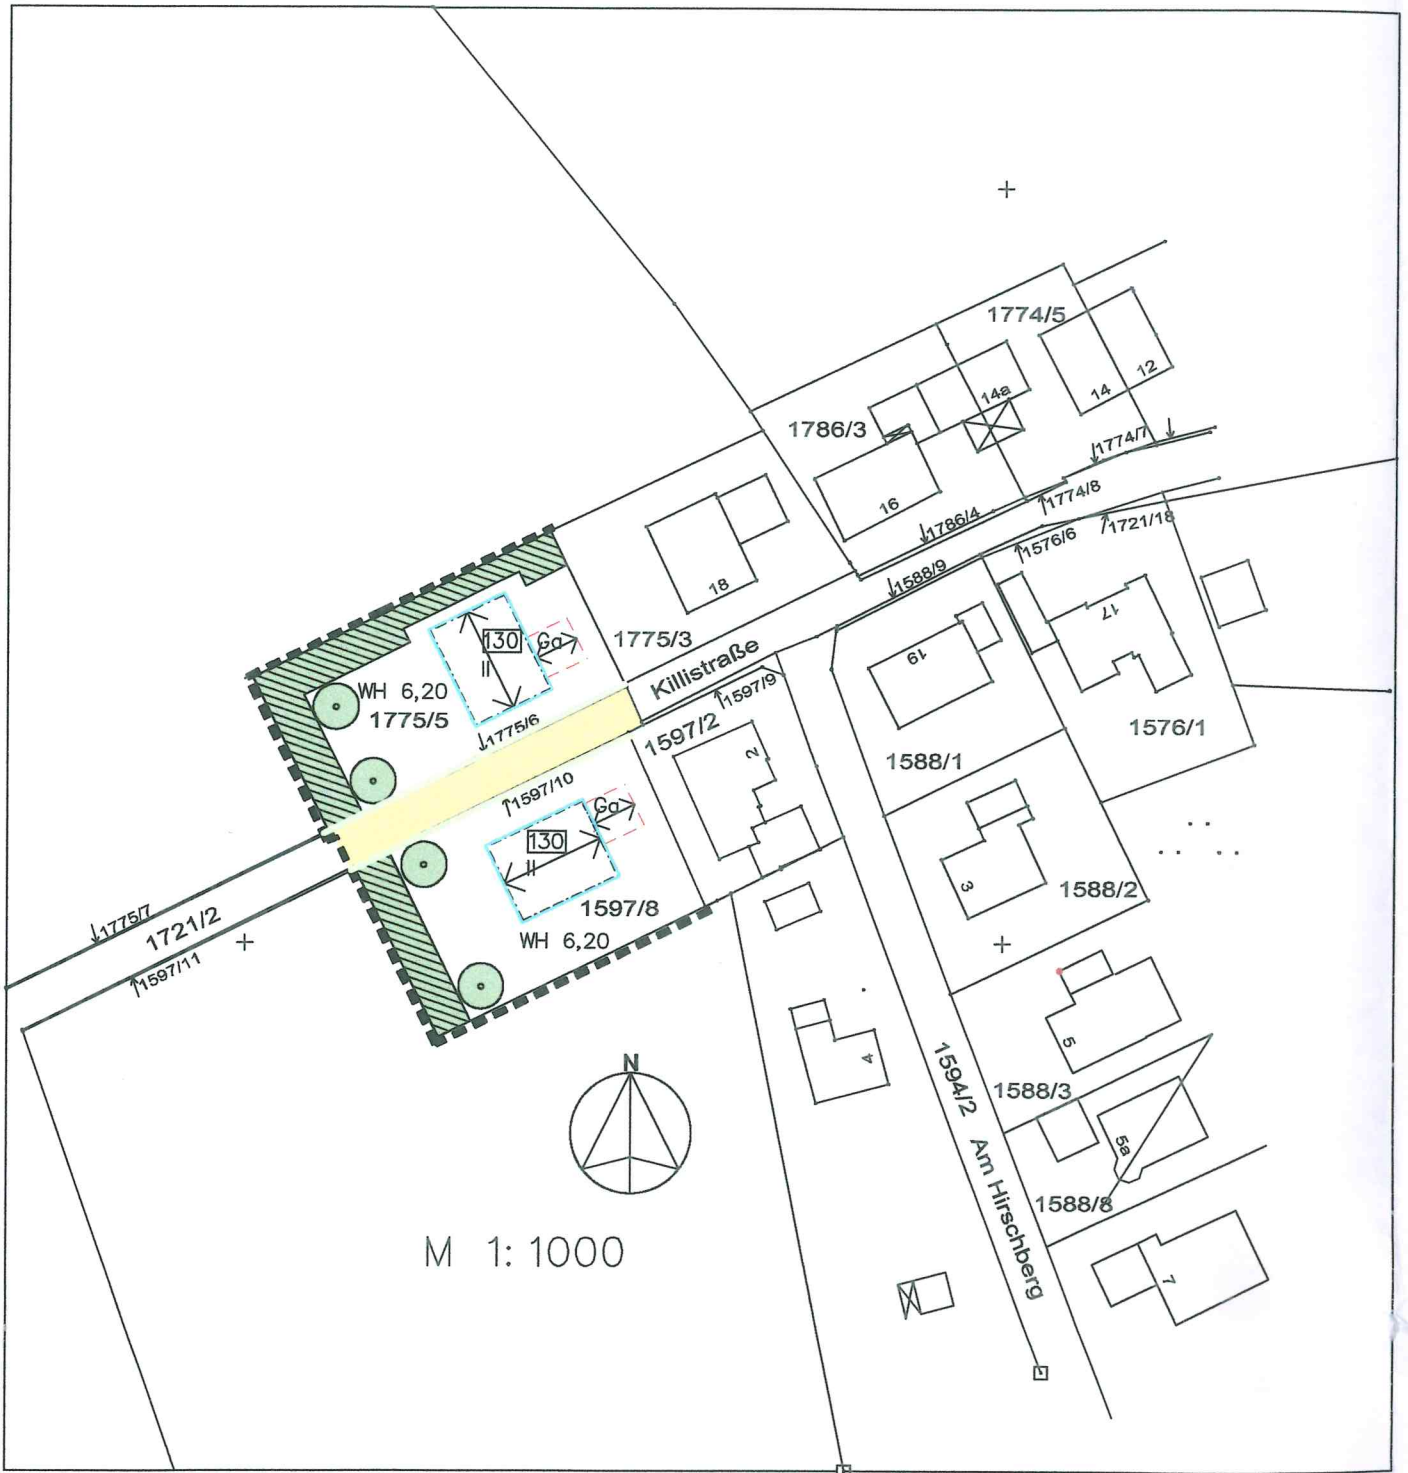

Anlage zur Ergänzungssatzung "Münster Südwest"