


Tektur zum Bebauungsplan 'Glonn Feldkirchnerstr. II Az. 41a / 610-4/2 Glonn 19 v. 25.1.-71
 (Änderung im vereinfachten Verfahren nach §13 BBauG)

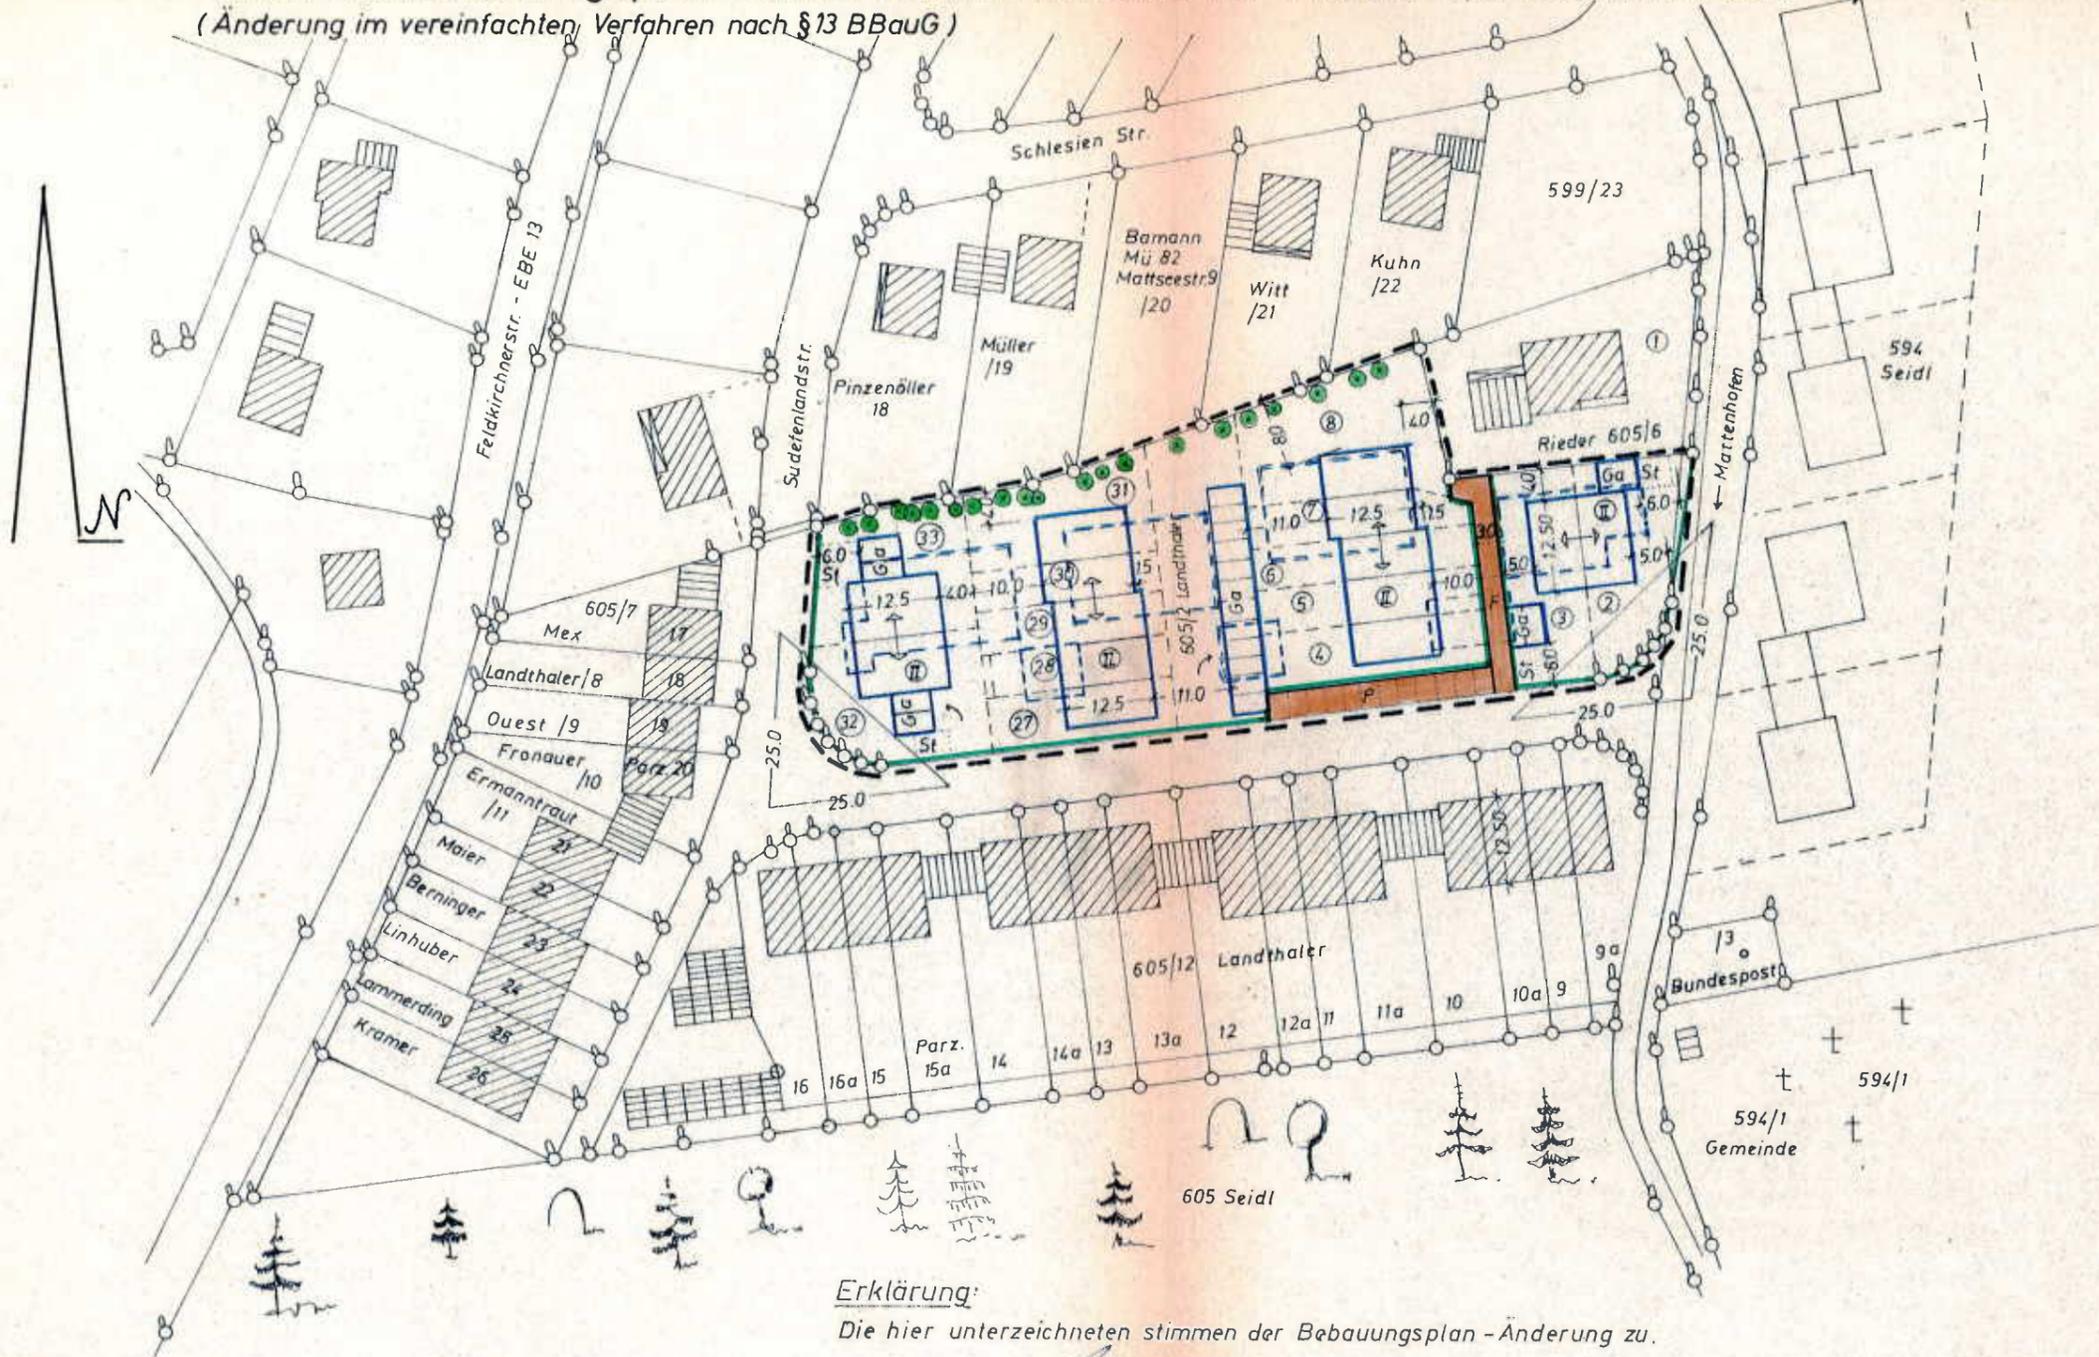

Erklärung:

Die hier unterzeichneten stimmen der Bebauungsplan - Änderung zu.

Festsetzung

- Geltungsbereich der Änderung
- - - - - Aufzulösende Baugrenze — neue Baugrenze

P Parkbucht **F** Fußweg ● zu erhaltende Bäume

Dachform: Garagen Flachdach wie Parz. 14, 10 usw.

Die übrigen Festsetzungen des Bebauungsplanes unter obiger Nr. bleiben unverändert bestehen.

Planfertiger - Glonn d. 22.3.1976

JOSEF LANDTHALER KG.

8019 Glonn, Wolfgang-Wagner-Str. 11



605/2
Landthaler

605/6
Rieder

599/18
Pinzenöller

/19
Müller

/20
Bamann

/21
Witt

/22
Kuhn

Josef Landthaler
Josef Rieder
Lukas Pinzenöller
Fritz Müller
R. Bamann
Klaus Witt
Robert Kuhn

Markt **Glonn**
 Eingeg. 29. April 1976
 Nr. Beil.

- 3. Mai 1976

Die Gemeinde Glonn erläßt auf Grund §§ 2 Abs. 1, 9, 10, 13 des Bundesbaugesetzes (BBauG) vom 23.6.1960 (BGBl. I S. 341) in der geltenden Fassung, Art. 23 der Gemeindeordnung für den Freistaat Bayern (GO) in der Fassung der Bekanntmachung vom 5.12.1973 (GVBl. S. 600), in der letzt gültigen Fassung Art. 105 Abs. 1 Ziff 11 und 107 Abs. 4, i. V. m. 7 Abs. 1 der Bayerischen Bauordnung (BayBO) vom 1.8.1962 in der Fassung der Bek. vom 1.10.74 (GVBl. S. 513), der Verordnung über die bauliche Nutzung der Grundstücke (BNutzVO) in der Fassung der Bekanntmachung vom 26.11.1968 (BGBl. I S. 1237, ber. BGBl. 1969 I S. 11), der Verordnung über Festsetzungen im Bebauungsplan vom 22.6.1961 (GVBl. S. 161) und der Verordnung über die Ausarbeitung der Bauleitpläne, sowie über die Darstellung des Planinhaltes - Planzeichenverordnung - vom 19.1.1965 (BGBl. I S. 21), diesen Bebauungsplan als

S a t z u n g .

Die Bebauungsplanänderung hat hierauf **samt Begründung** in der Zeit vom 05. Mai bis 08. Juni 1976 im Rathaus in Glonn aufgelegt.

Damit wurde die Bebauungsplanänderung nach § 13 BBauG rechtsverbindlich.

09. Juni 1976
Markt Glonn,

abgeschloßen am 05.05.1976
abgeschlossen am 07.06.1976



Lieger
.....
(1. Bürgermeister)