



forellenshr. / Vorderseite

BEBAUUNGSPLAN MIT BAULINIENANTRAG

FÜR  
GRUNDSTÜCKE NR, NR, 165, 165/1, 165/2, 165/3, 165/4 UND 3818  
IN MÜHLTAL BEI GLONN KRS, EBERSBERG  
M, 1:1000

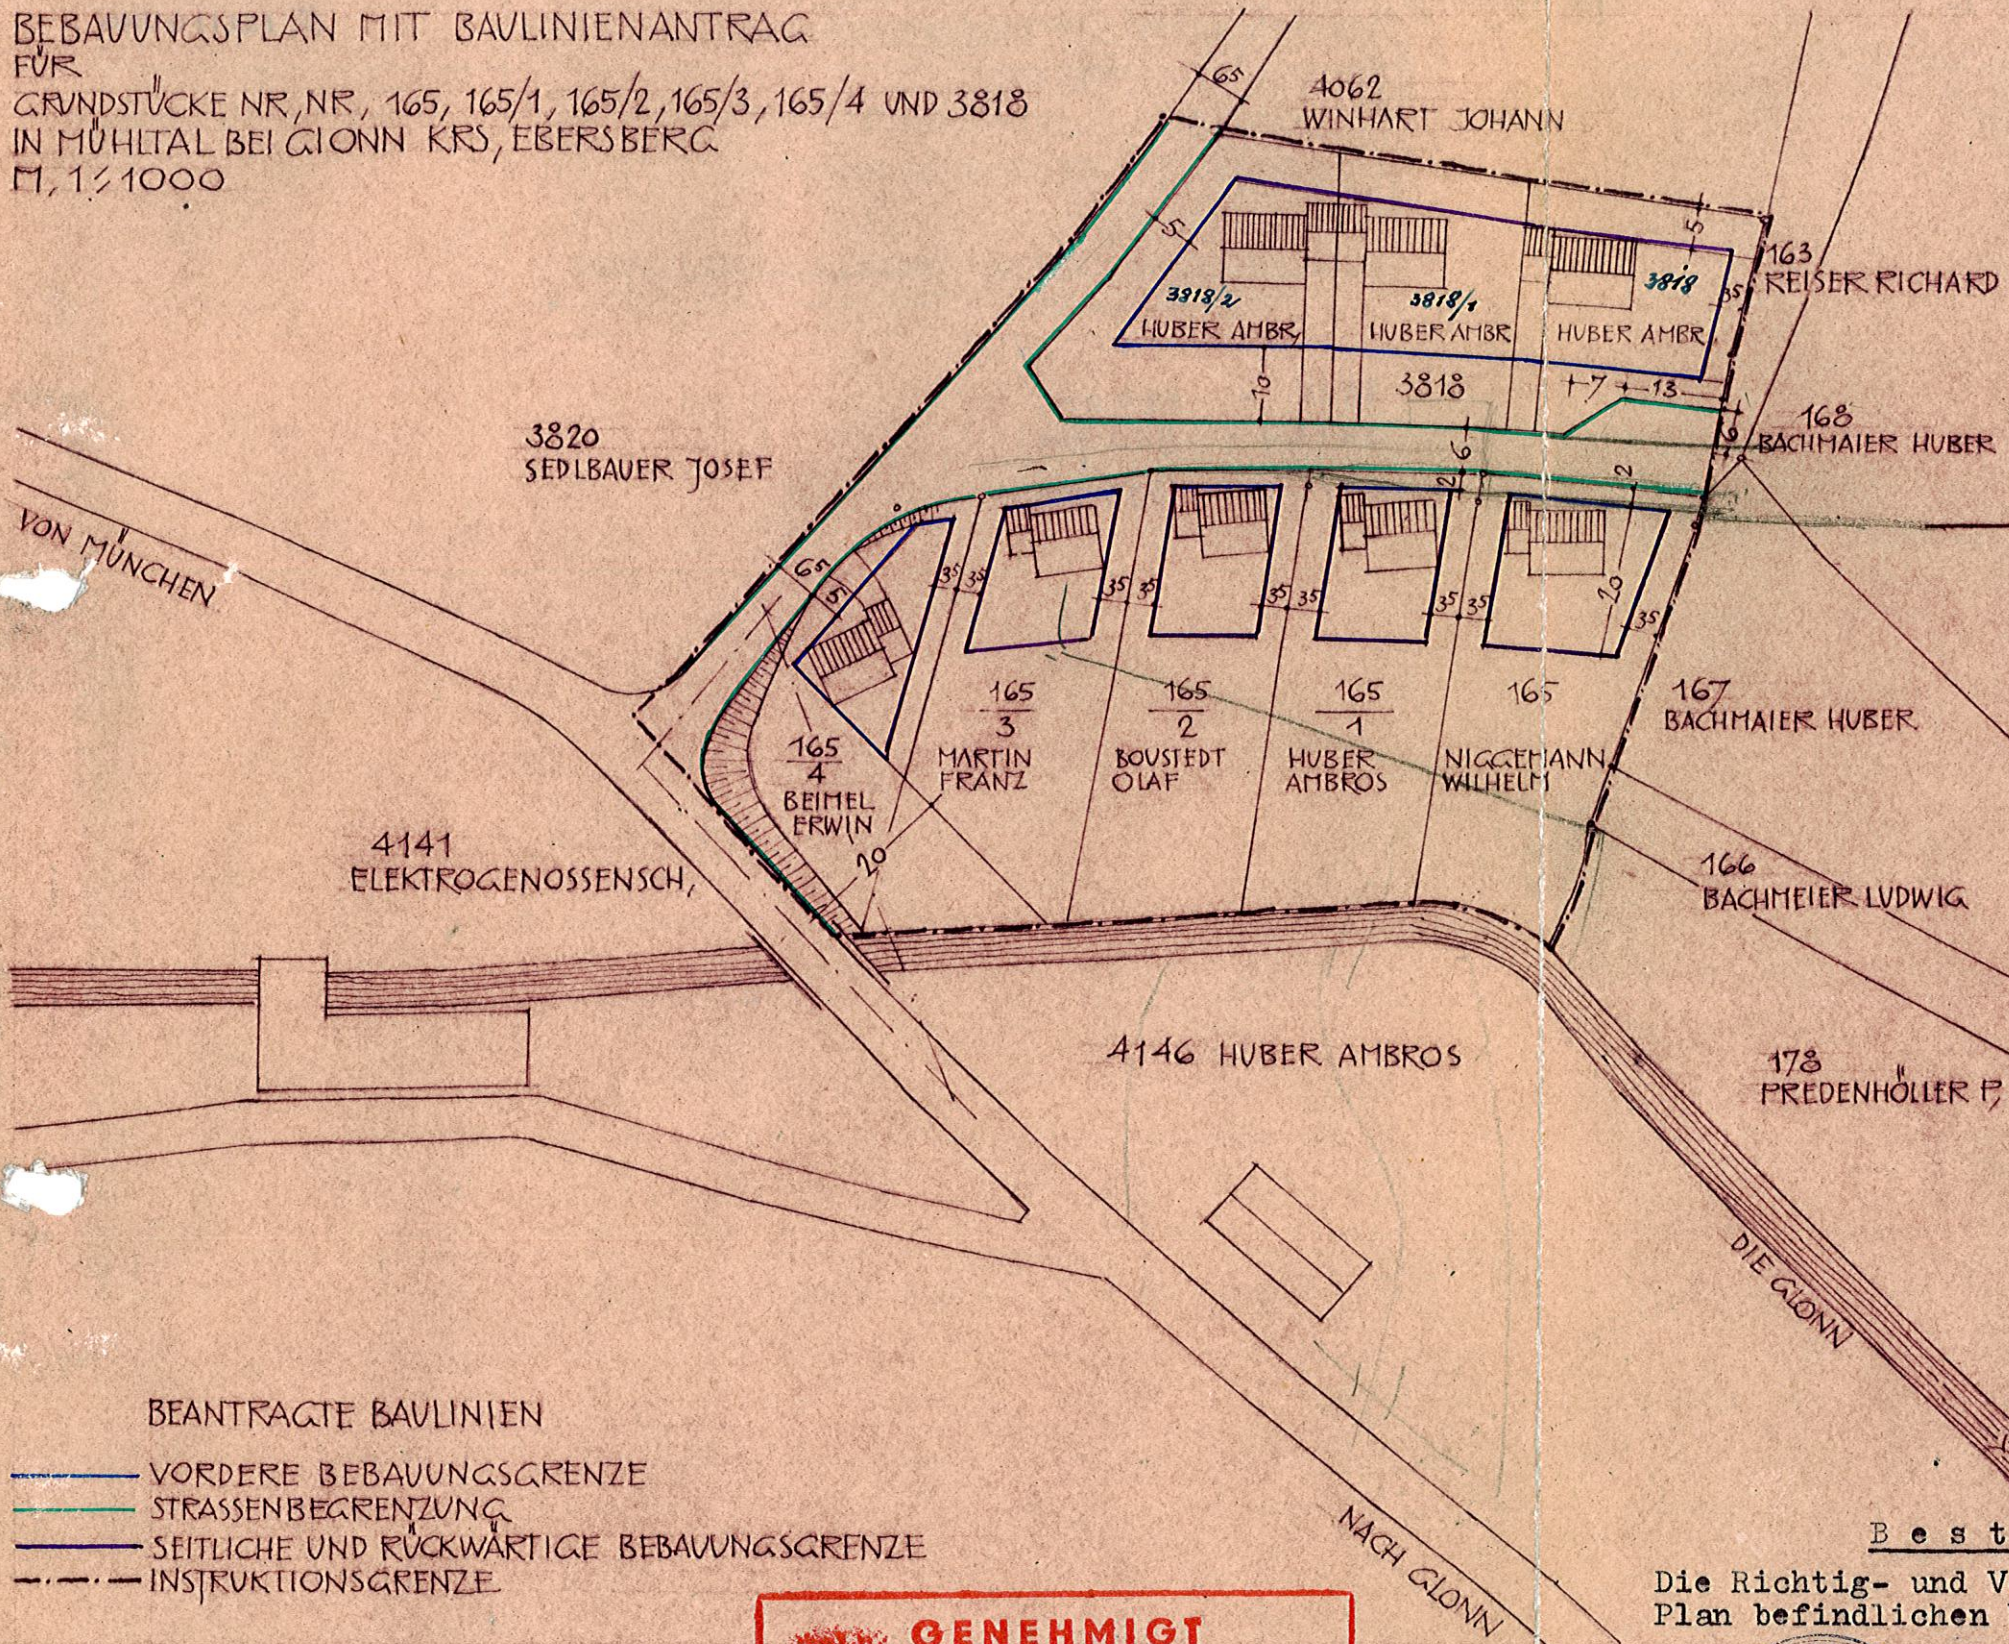

DACHNEIGUNG: 20°-30°  
DACHDECKUNG: PFANNEN

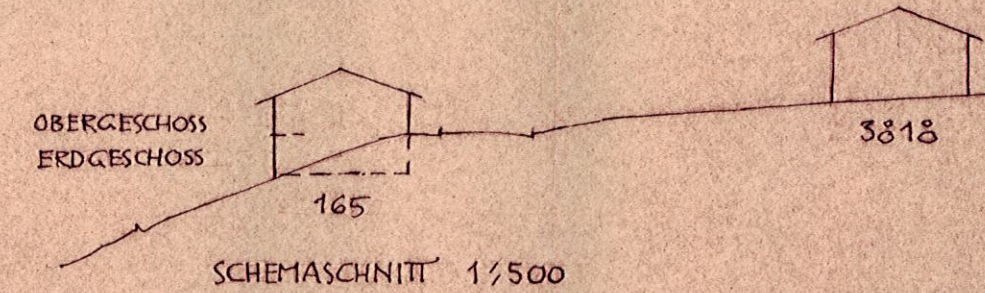

- BEANTRAGTE BAULINIEN
- VORDERE BEBAUUNGSGRENZE
  - STRASSENBEGRENZUNG
  - SEITLICHE UND RÜCKWÄRTIGE BEBAUUNGSGRENZE
  - INSTRUKTIONSGRENZE

**GENEHMIGT**

nach Massgabe des Beschlusses  
 nach Ergänz. Beschlusses

v. 10. Mai 1961 Baupl. Nr. 5/610-4/2  
 Glonn

**LANDRATSAMT EBERSBERG**

DIE NACHBARN:

- 165 *Müller Johann* *Johann Müller*
- 165/1, 4146, 3818 *A. Huber*
- 165/2 *M. Dreutech*
- 165/3 *M. Franz*
- 165/4 *Ch. B. Simel*
- 166 *L. Bachmeier*
- 167, 168 *H. Bachmeier*
- 163 *R. Reiser*
- 178 *P. Predenhöller*
- 3820 *J. Sedlbauer*
- 4062 *H. Winhart*

Landratsamt  
Ebersberg  
12. MRZ. 1959  
1  
Nr.

DER ANTRAGSTELLER: *A. Huber*

DER ARCHITKT: *Henrik Fischer*

Bestätigung

Die Richtig- und Vollständigkeit der auf dem Plan befindlichen Unterschriften wird bestätigt.

**HENRIK FISCHER**  
 DIPL.-ING. ARCHITEKT  
 MÜNCHEN 27, BEBLOSTR. 12  
 TEL: 483424 3,3,59

Glonn den 10. März 1959  
Markt Glonn



*(Eichmeier)*  
 l. Bürgermeister.

Technisch geprüft  
 Ebersberg, den 10.4.59  
*Moßl*  
 Kreisbaumeister