


Glenn Bebauung

Antragsteller: C



LEGENDE


— GRENZABSTAND, WO NICHT IM BER.-PLATZ
EIGENS ANGEZEIGEN MIN. 2,5 m

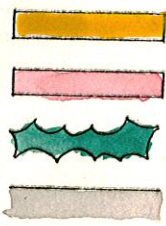

bestehende Straßen
geplante Straßen
vorhandene Baumgruppen
Instruktionsgrenze

Gebäude-Schema M=1:500

SIEHE ORTVORSCHRIFFTE.

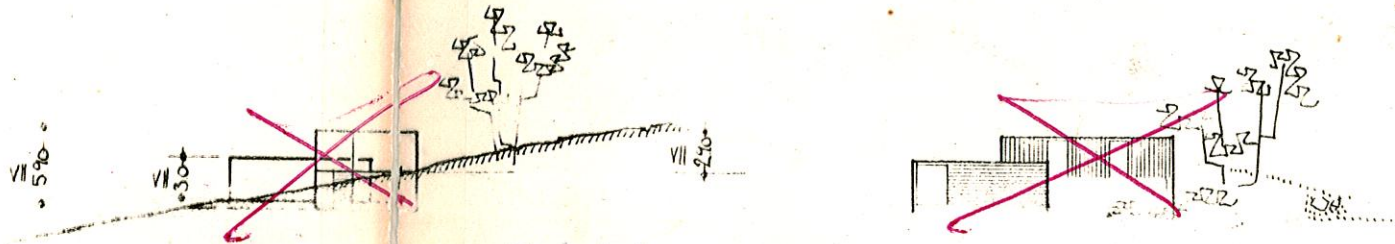

Technisch geprüft
Ebersberg, den 9.5.61

Wogner

GENE
nach Massgabe des
31. Mai 1961
LANDR.

Grundbesitz


Grb. Hüter

*Abgrenzung des Grundstückes
Eigentums des Grundstückes*

Erwählter Kreisler

S-u. Baulinienplan, HASLACH Gemeinde Glonn - Maßstab = 1:1000

Landratsamt
Ebersberg
Eing. - 1. 3. 1931

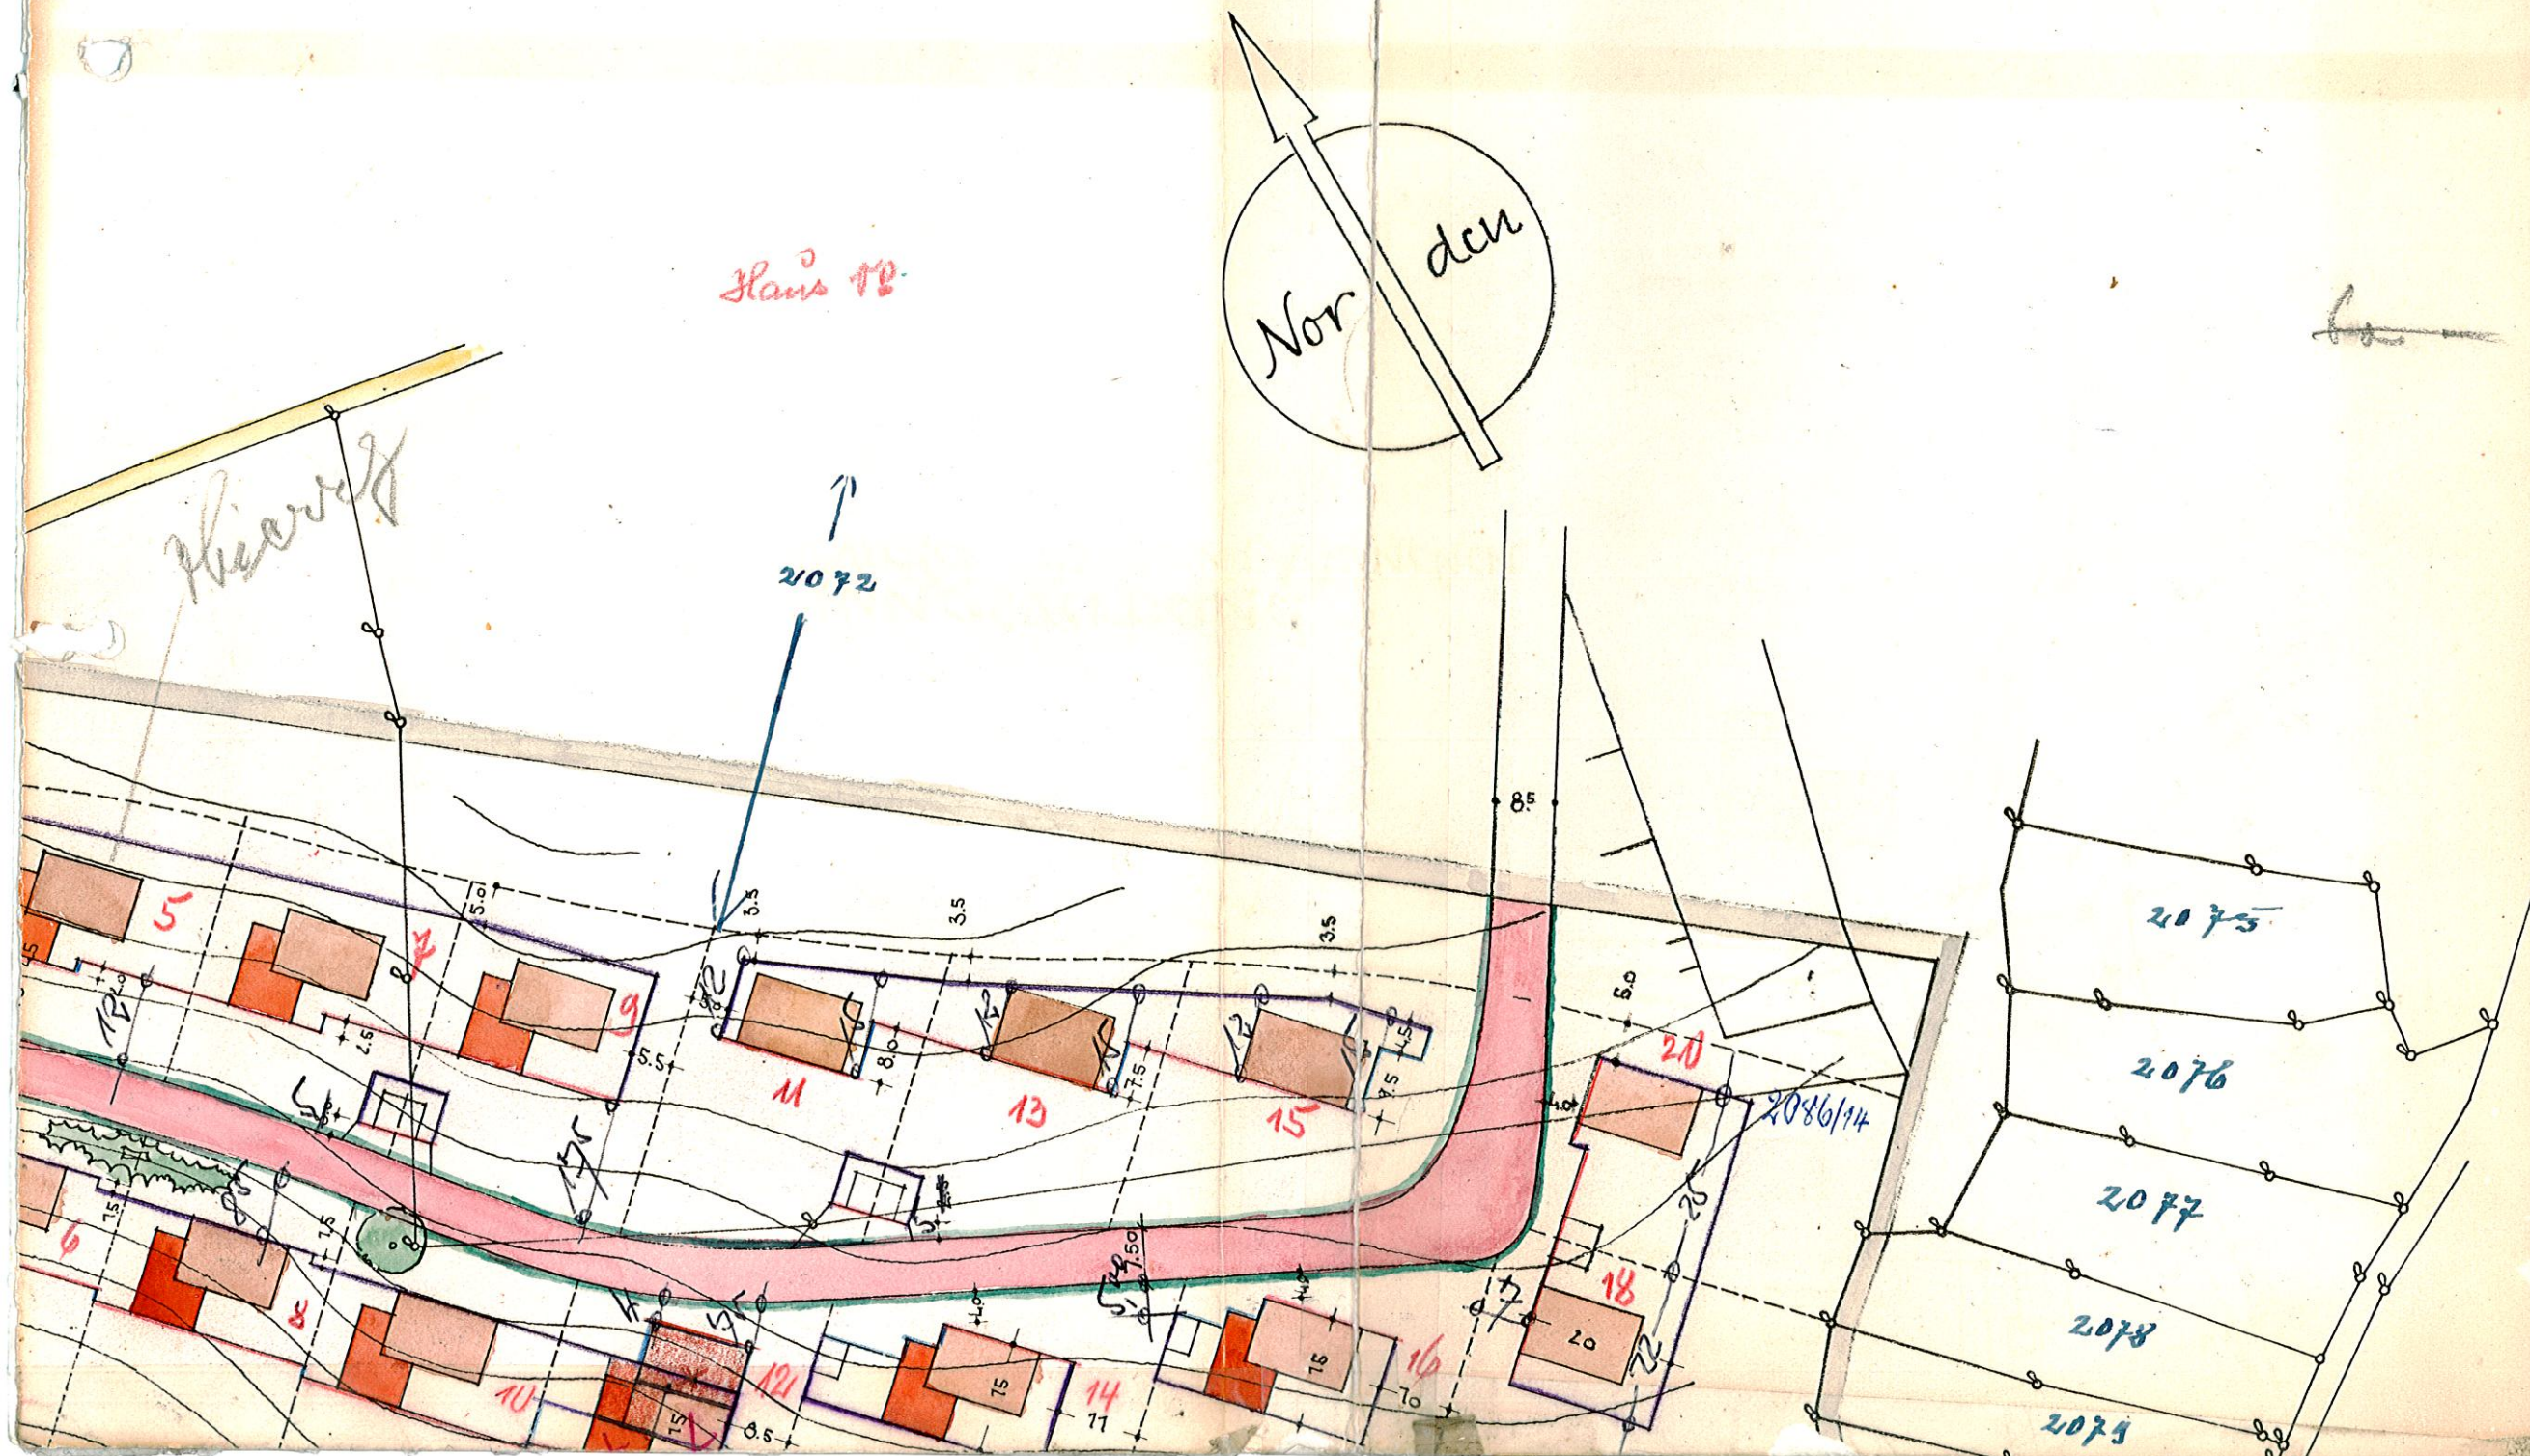


HMIGT
Beschlusses
Ergänz. Beschlusses
Napl. Nr. 5/610-4/2
Glonn
T. B. L. S. B. E. R. G.

12 er

St. Schmecken

[Signature]

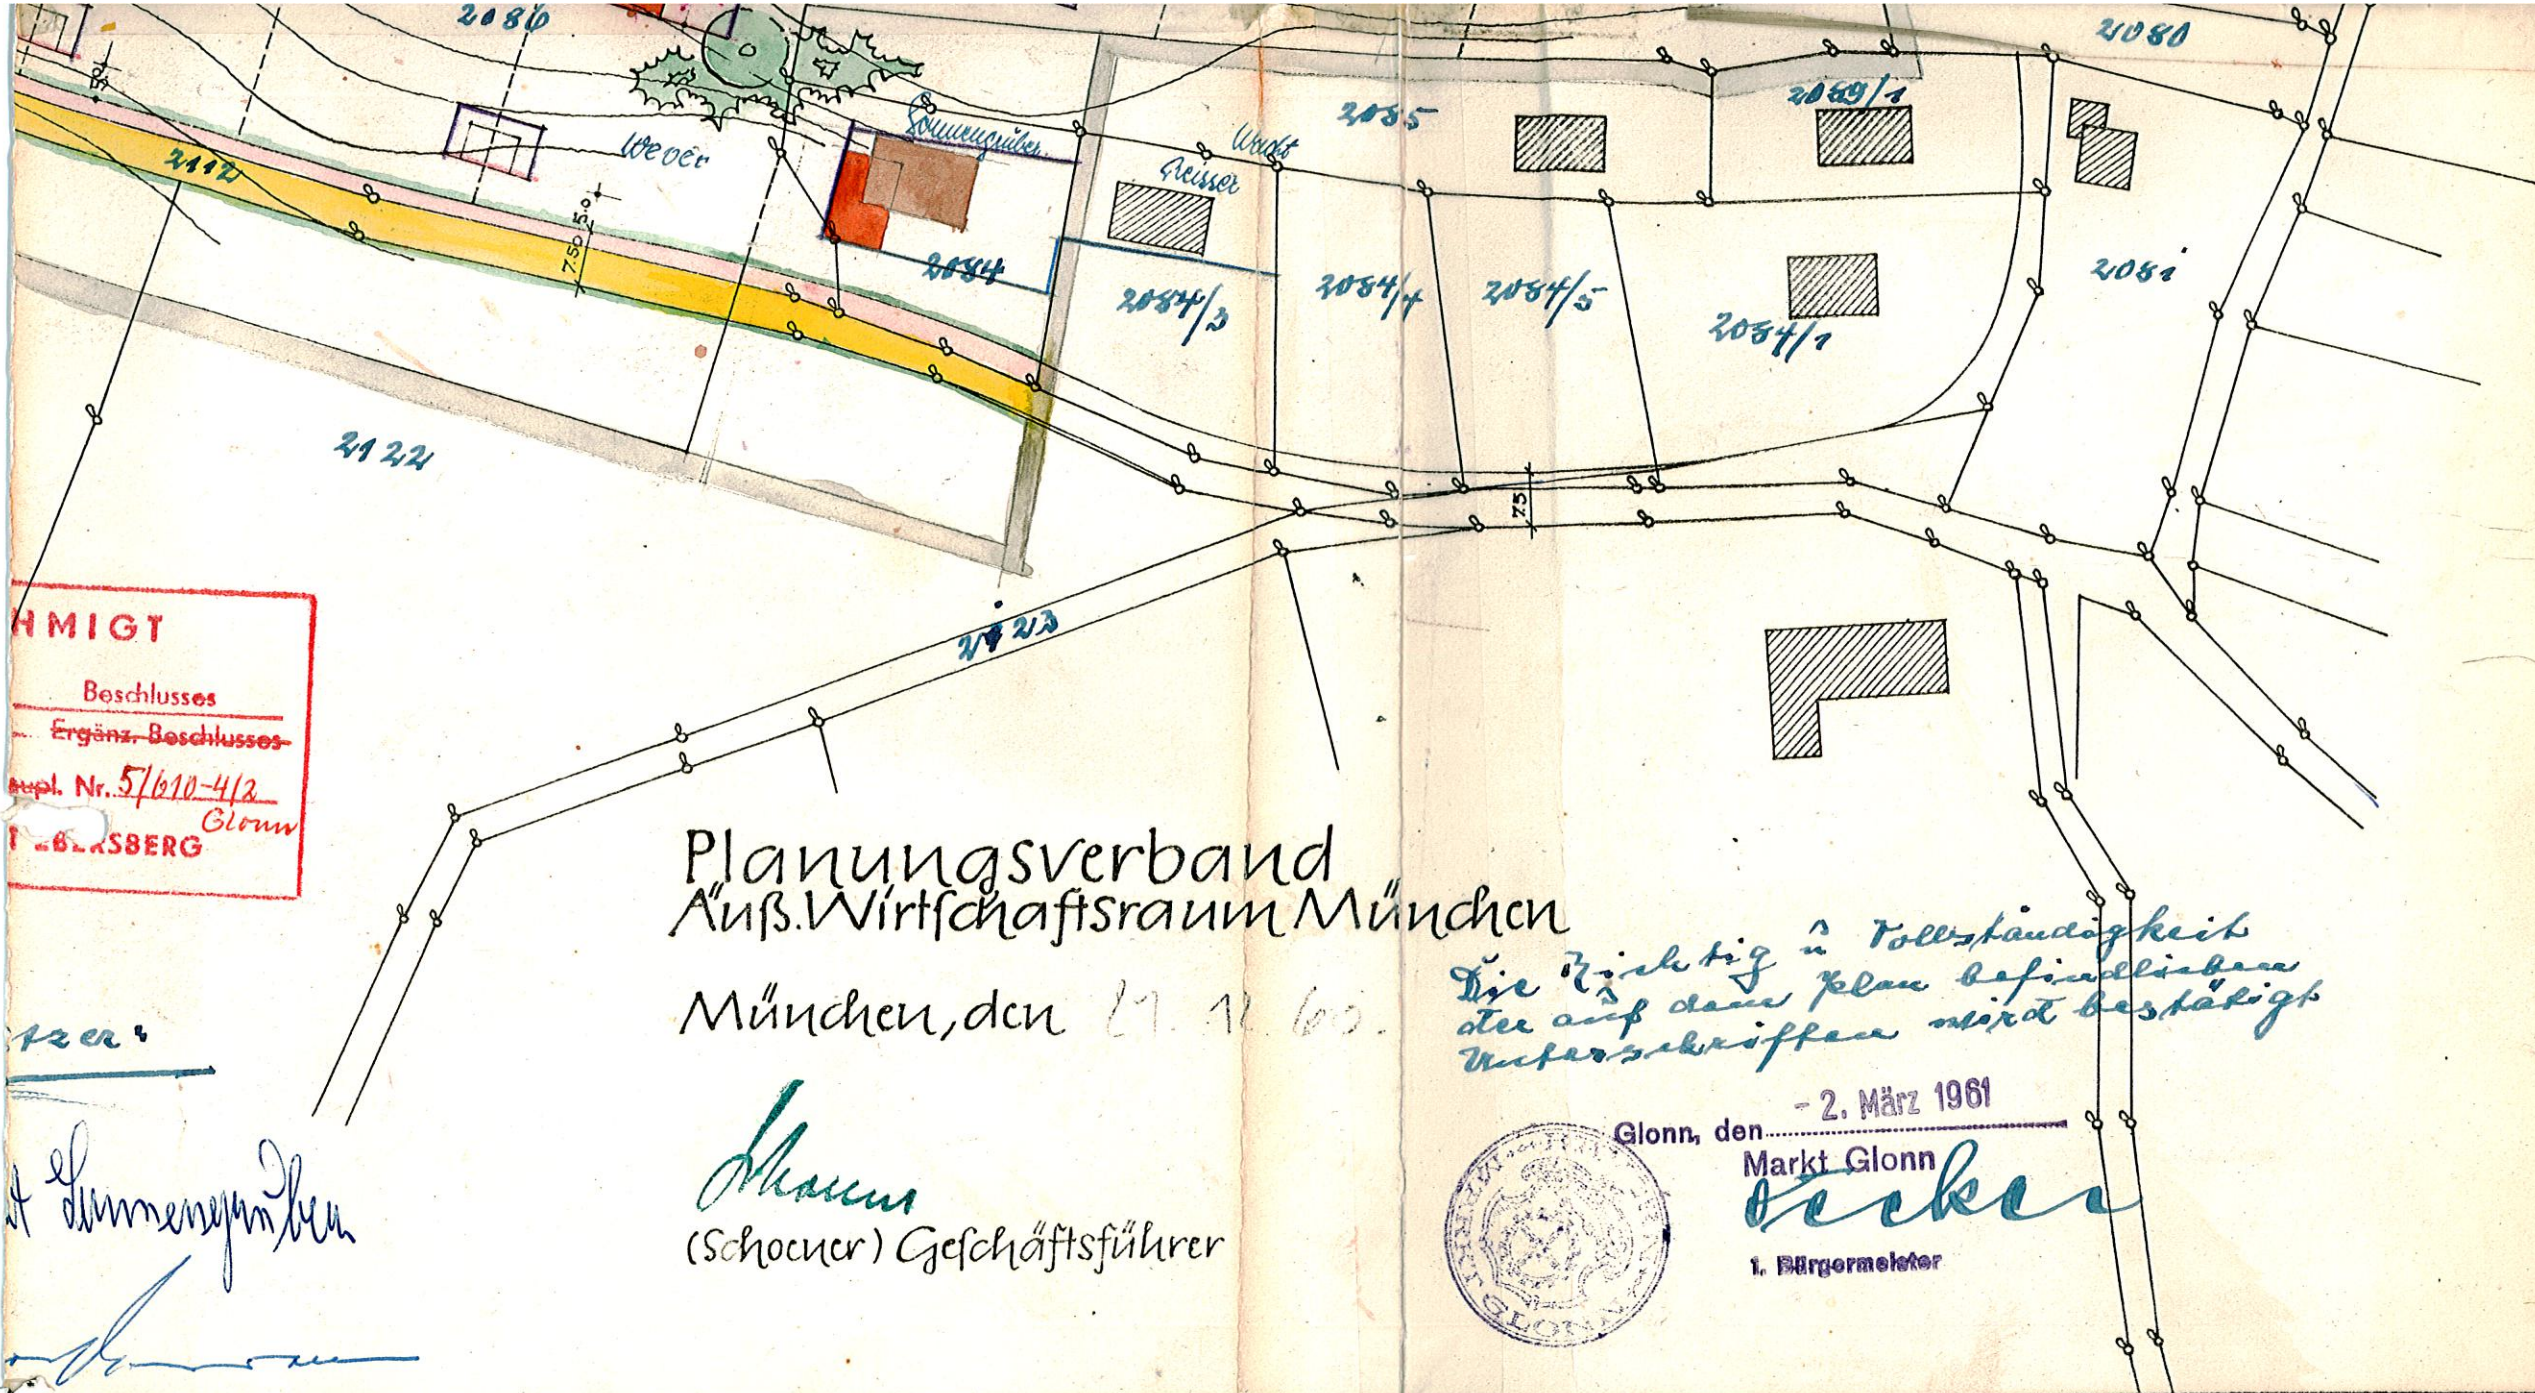

Planungsverband Auß. Wirtschaftsraum München

München, den 27. 11. 60.

[Signature]
(Schoener) Geschäftsführer

Die Richtigkeit in Vollständigkeit
der auf dem Plan befindlichen
Unterschriften wird bestätigt



Glonn, den 2. März 1961

Markt Glonn
[Signature]
1. Bürgermeister

Bebauungsplan