

Mühlweg / Kellenweg

Für Dienstgebrauch

BEBAUUNGS-PLAN M=1:1000

DER GRUNDSTÜCKE 601+603
DER STEUERGEMEINDE GLONN

BESITZER:

JOSEF GEPPERT [PLN. 601] GLONN
JOSEF SEIDL [PLN. 602] GLONN

NACH DER FLURKARTE SO VIII-10
A. VERMESSUNGS. EBERSBERG

*Öffnung ist zu übertragen, falls
sich für L.L.O. ergibt*

GENEHMIGT
nach Massgabe des Beschlusses
Ergänz. Beschlusses
v. August 1958 Baupl. Nr. 5/610-4/2
Glonn
LANDRATSAMT EBERSBERG

LUOWIG
KIERMAIER
PLN. 241

PLN. 574
NIKOLAUS
NIEDERMAIER


MARIN
STÄUBER
574

JOSEF ALTINGER
PLN. 600

JOSEF
BRÄUN
599


JOSEF BRÄUN
599

JOSEF BRÄUN
PLN. 597

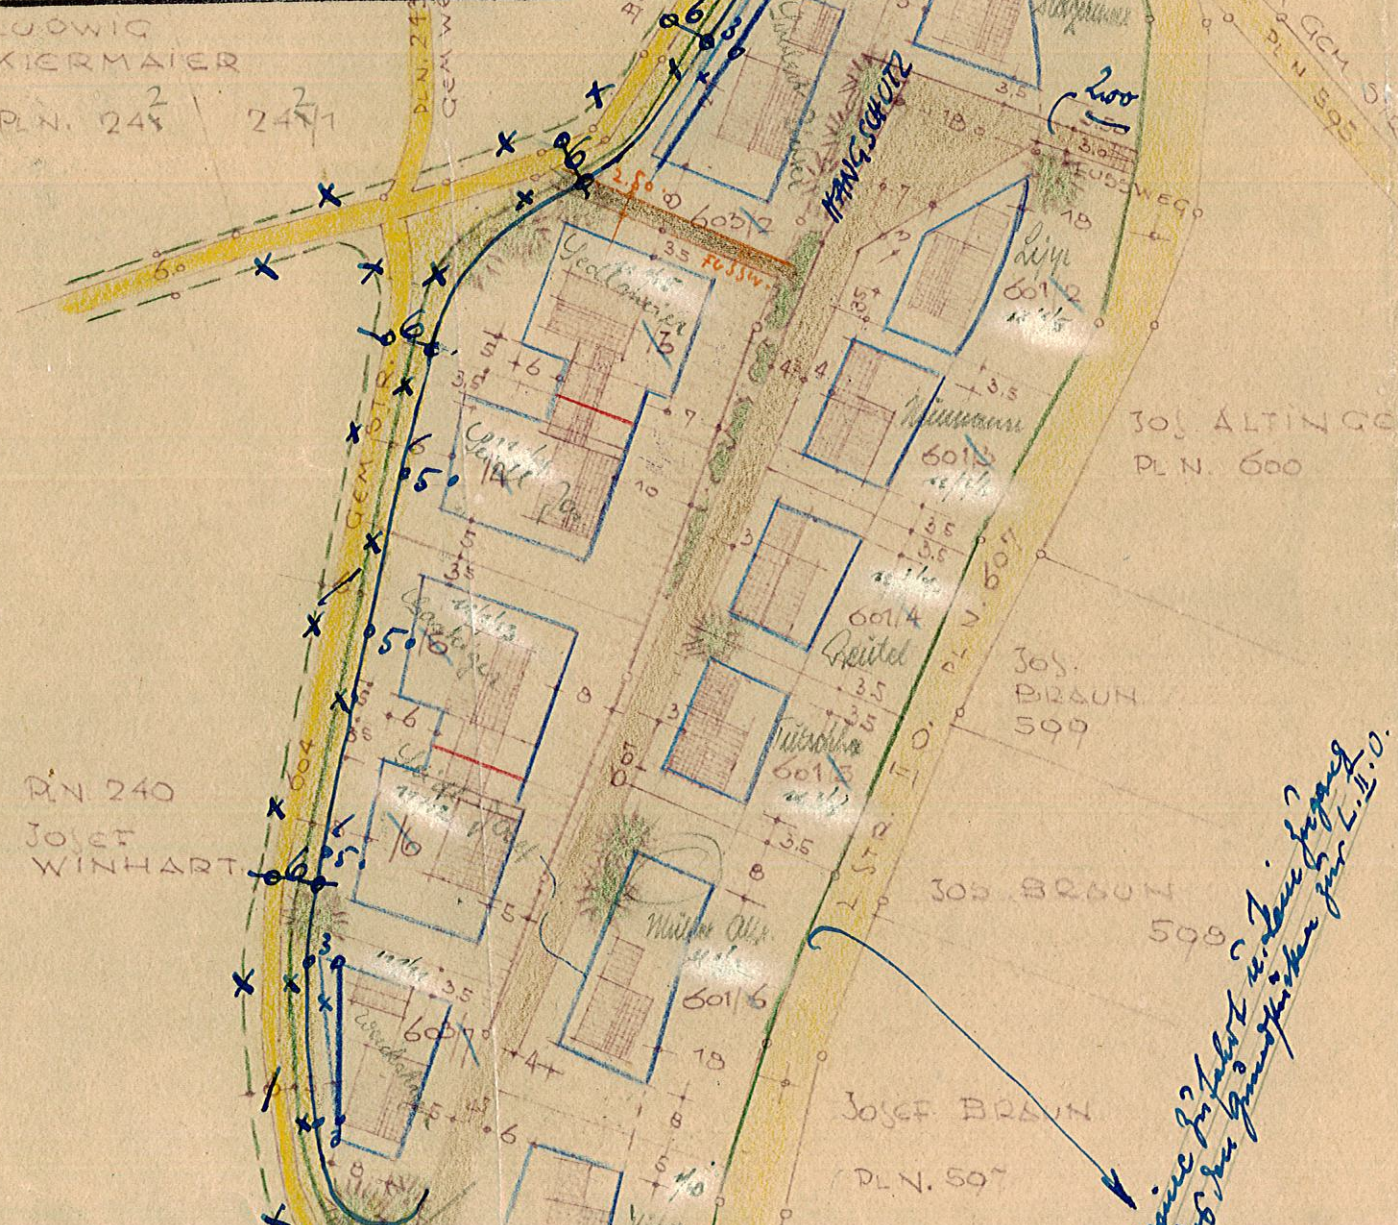

LEGENDE:

- ZWINGENDE BAULINIE
- RÜCKWÄRTIGE
- SEITLICHE
- ALTE GEMEINDE-STRASSEN
- NEUE STRASSEN
- GEPLANTE STRASSEN
- DEGRENZUNGSLINIE
- ALTBAU
- GEPLANTER NEUBAU
- SIEDLUNGSGEBIET
- BEPFLANZUNG

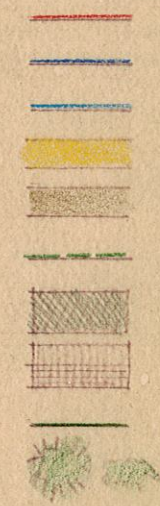


BAUKÖRPER:

- NUR ERDGESCHOSS + AUSGEB. D.G.
- DACHNEIGUNG 32-40°
- SOKKELHÖHE Bis 30 cm
- KNIESTÖCK " 60 cm
- VORDACH SEITL. " 30 cm
- " GIEBEL " 80 cm

NEBENGEBAUDE IN FORM DER HAUPTG

*Öffnung ist zu übertragen, falls
sich für L.L.O. ergibt*

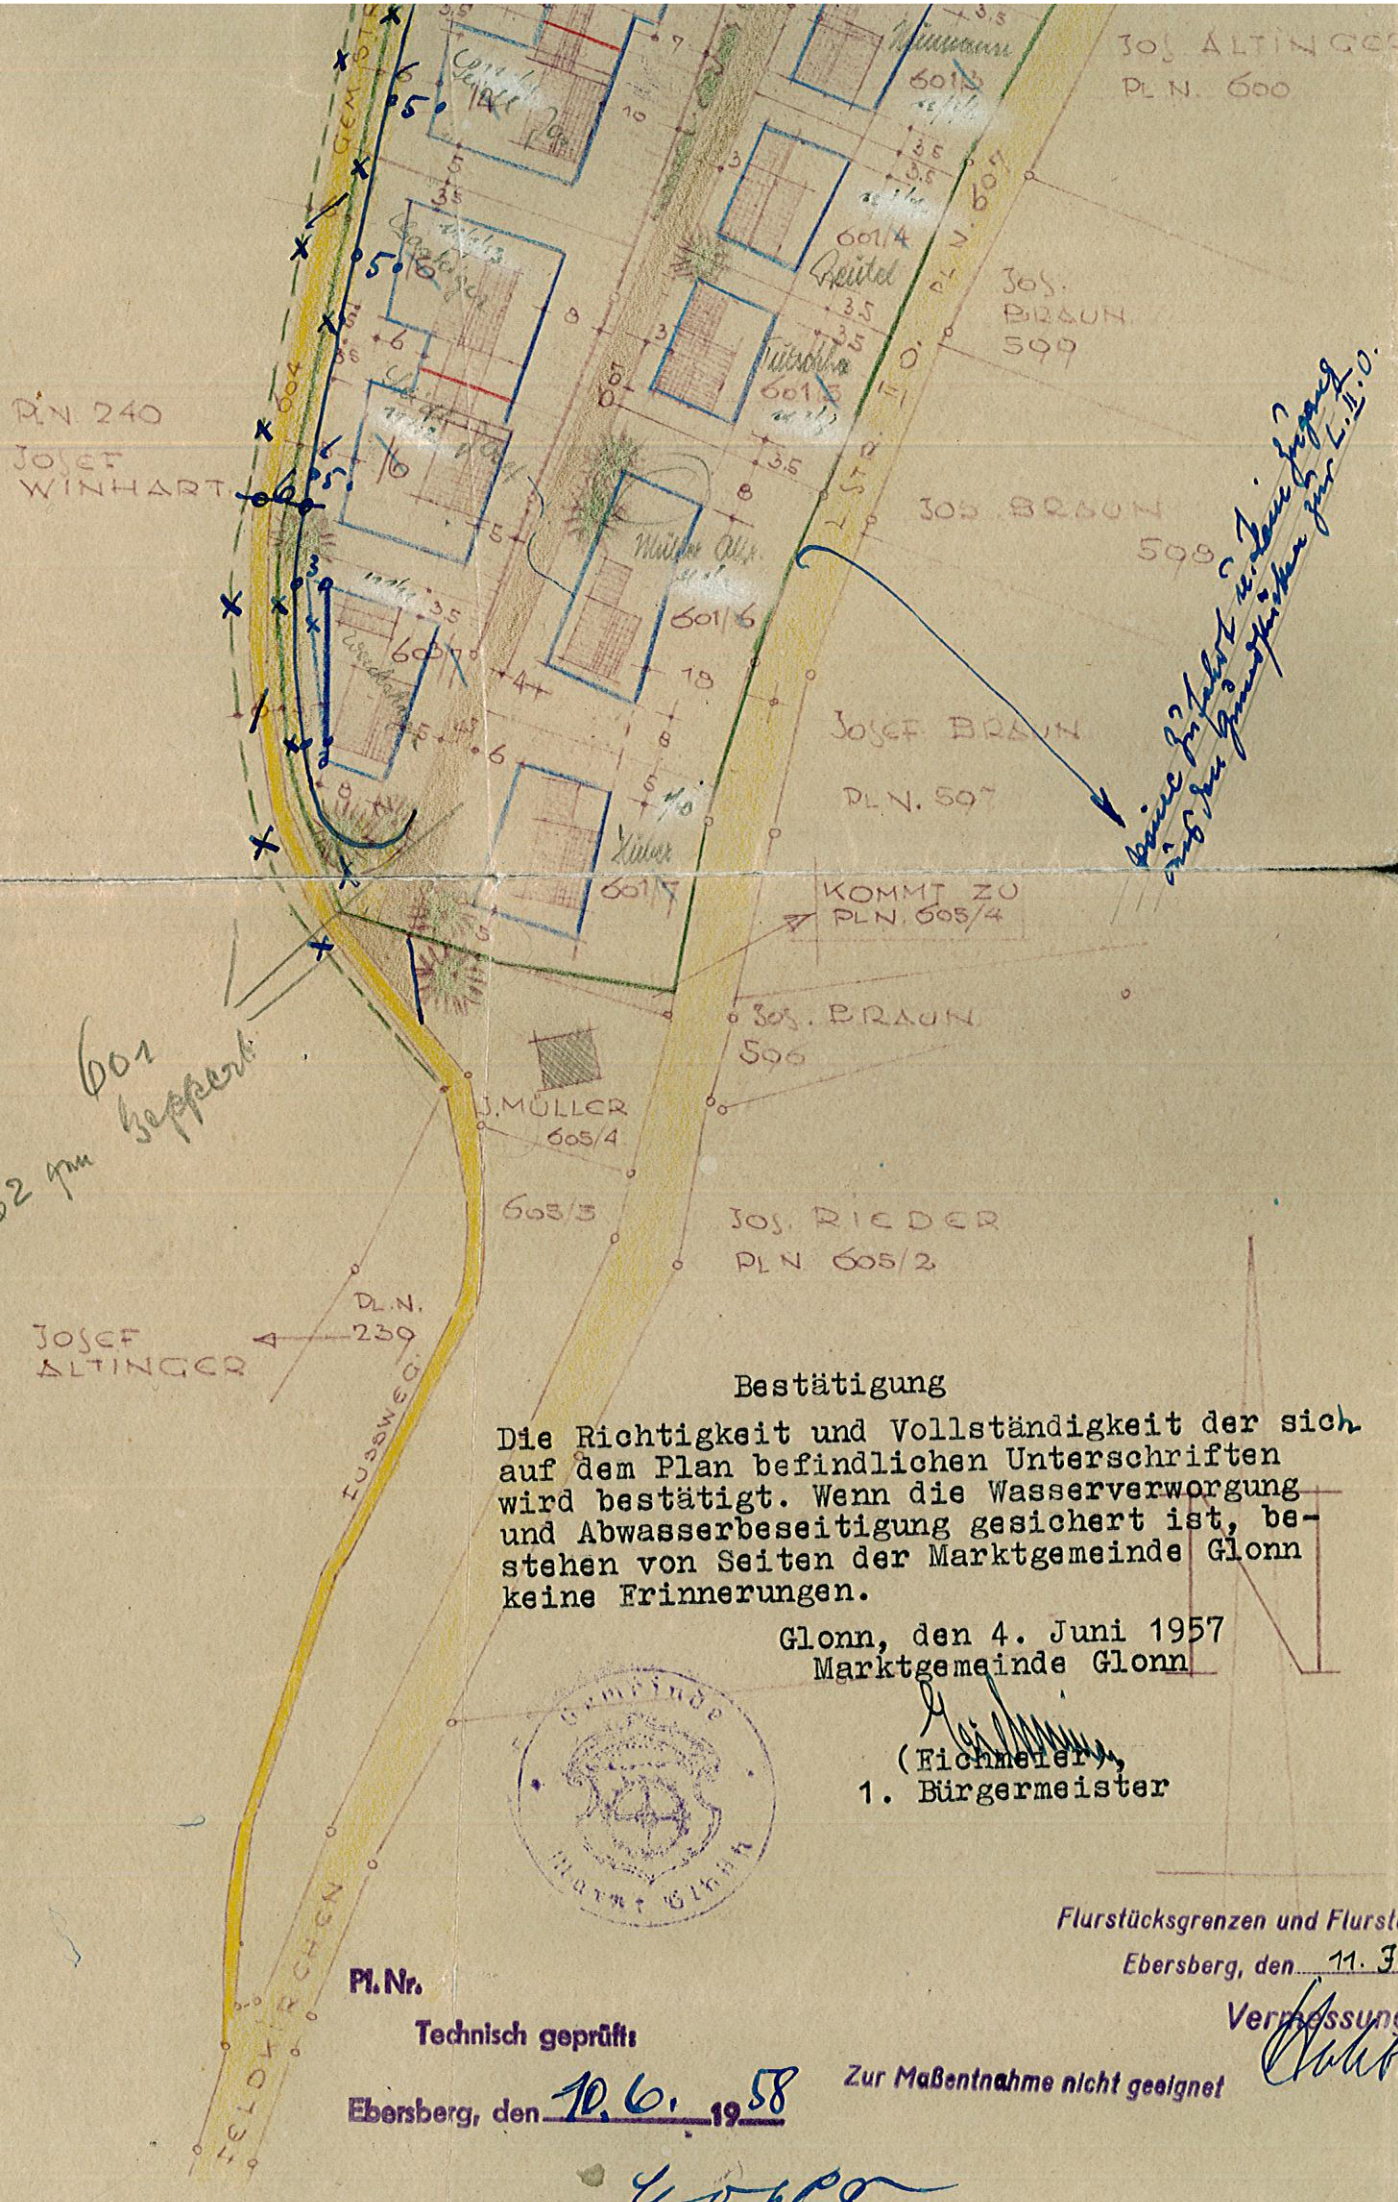

305. ALTINGER
PL.N. 600

P.N. 240
JOSEF
WIZHART

305.
BRAUN
599

305. BRAUN
599

JOSEF BRAUN
PL.N. 597

305. BRAUN
596

JOSEF RIEDER
PL.N. 605/2

JOSEF
ALTINGER
D.N. 239

Bestätigung
Die Richtigkeit und Vollständigkeit der sich auf dem Plan befindlichen Unterschriften wird bestätigt. Wenn die Wasserverworgung und Abwasserbeseitigung gesichert ist, bestehen von Seiten der Marktgemeinde Glonn keine Erinnerungen.

Glonn, den 4. Juni 1957
Marktgemeinde Glonn



(Fichmeister)
1. Bürgermeister

Flurstücksgrenzen und Flurstücksnummern geprüft:
Ebersberg, den 11. Juni 1957


Vermessungsamt
Wolfsbach

Pl.Nr.
Technisch geprüft:
Ebersberg, den 10.6.1958

Zur Maßentnahme nicht geeignet

Kreisbaumeister
Wolfsbach

- ALTE GEMEINDE-STRASSEN
- NEUE STRASSEN
- GEPLANTE STRASSEN
- DEGRENZUNGSLINIE
- ALTBAU
- GEPLANTER NEUBAU
- SIEDLUNGSGEBIET
- BEPFLANZUNG

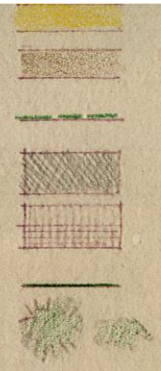

BAUKÖRPER:

- NUR ERDGESCHOSS + AUSGEB. D.G.
- DACHNEIGUNG 32-40°
- SOCKELHÖHE BIS 30 cm
- KNIESTÖCK " 60 cm
- VORDACH SEITL " 50 cm
- " GIEBEL 80 cm

NEBENGEBAUDE IN FORM DER HAUPTG.

NACHBARN:

- | | |
|-------------------|---------------------------|
| 1. Stachnitzer | 6. von hinterl. |
| 2. Niedermair | 7. Stachnitzer |
| 3. Knitt Zopf | 8. Rieder Josef |
| 4. Liriche Müller | 9. Jos. Altinger |
| 5. Pirnair Luit. | 10. |



BAUHERRN: PLANFERTIG

Geppert Wilh.
Knitt

Josef Landthaler
Baumeister
Markt Glonn

J. Landthaler

GLONN DEN 15. MAI