


TEKTUR 1:1000

ANTRAGSTELLERIN:

PLANFERTIGER:

Josef Landthaler
Baumeister
Markt Glonn

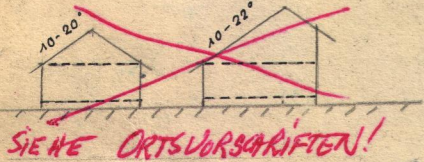


PLN S11
A. OBERMAIER

GLONN 1. DEZ. 59

STARKSTROMLEITUNG IST AUSSERHALB
DES BAUGEBIETES ZU VERLEGEN

485 **GENEHMIGT**
nach Massgabe des Beschlusses
486 Ergänz. Beschlusses
8. Mai 1960 Baupl. Nr. 5/610-412 Glonn
LANDRATSAMT EBERSBERG
WECHINGER

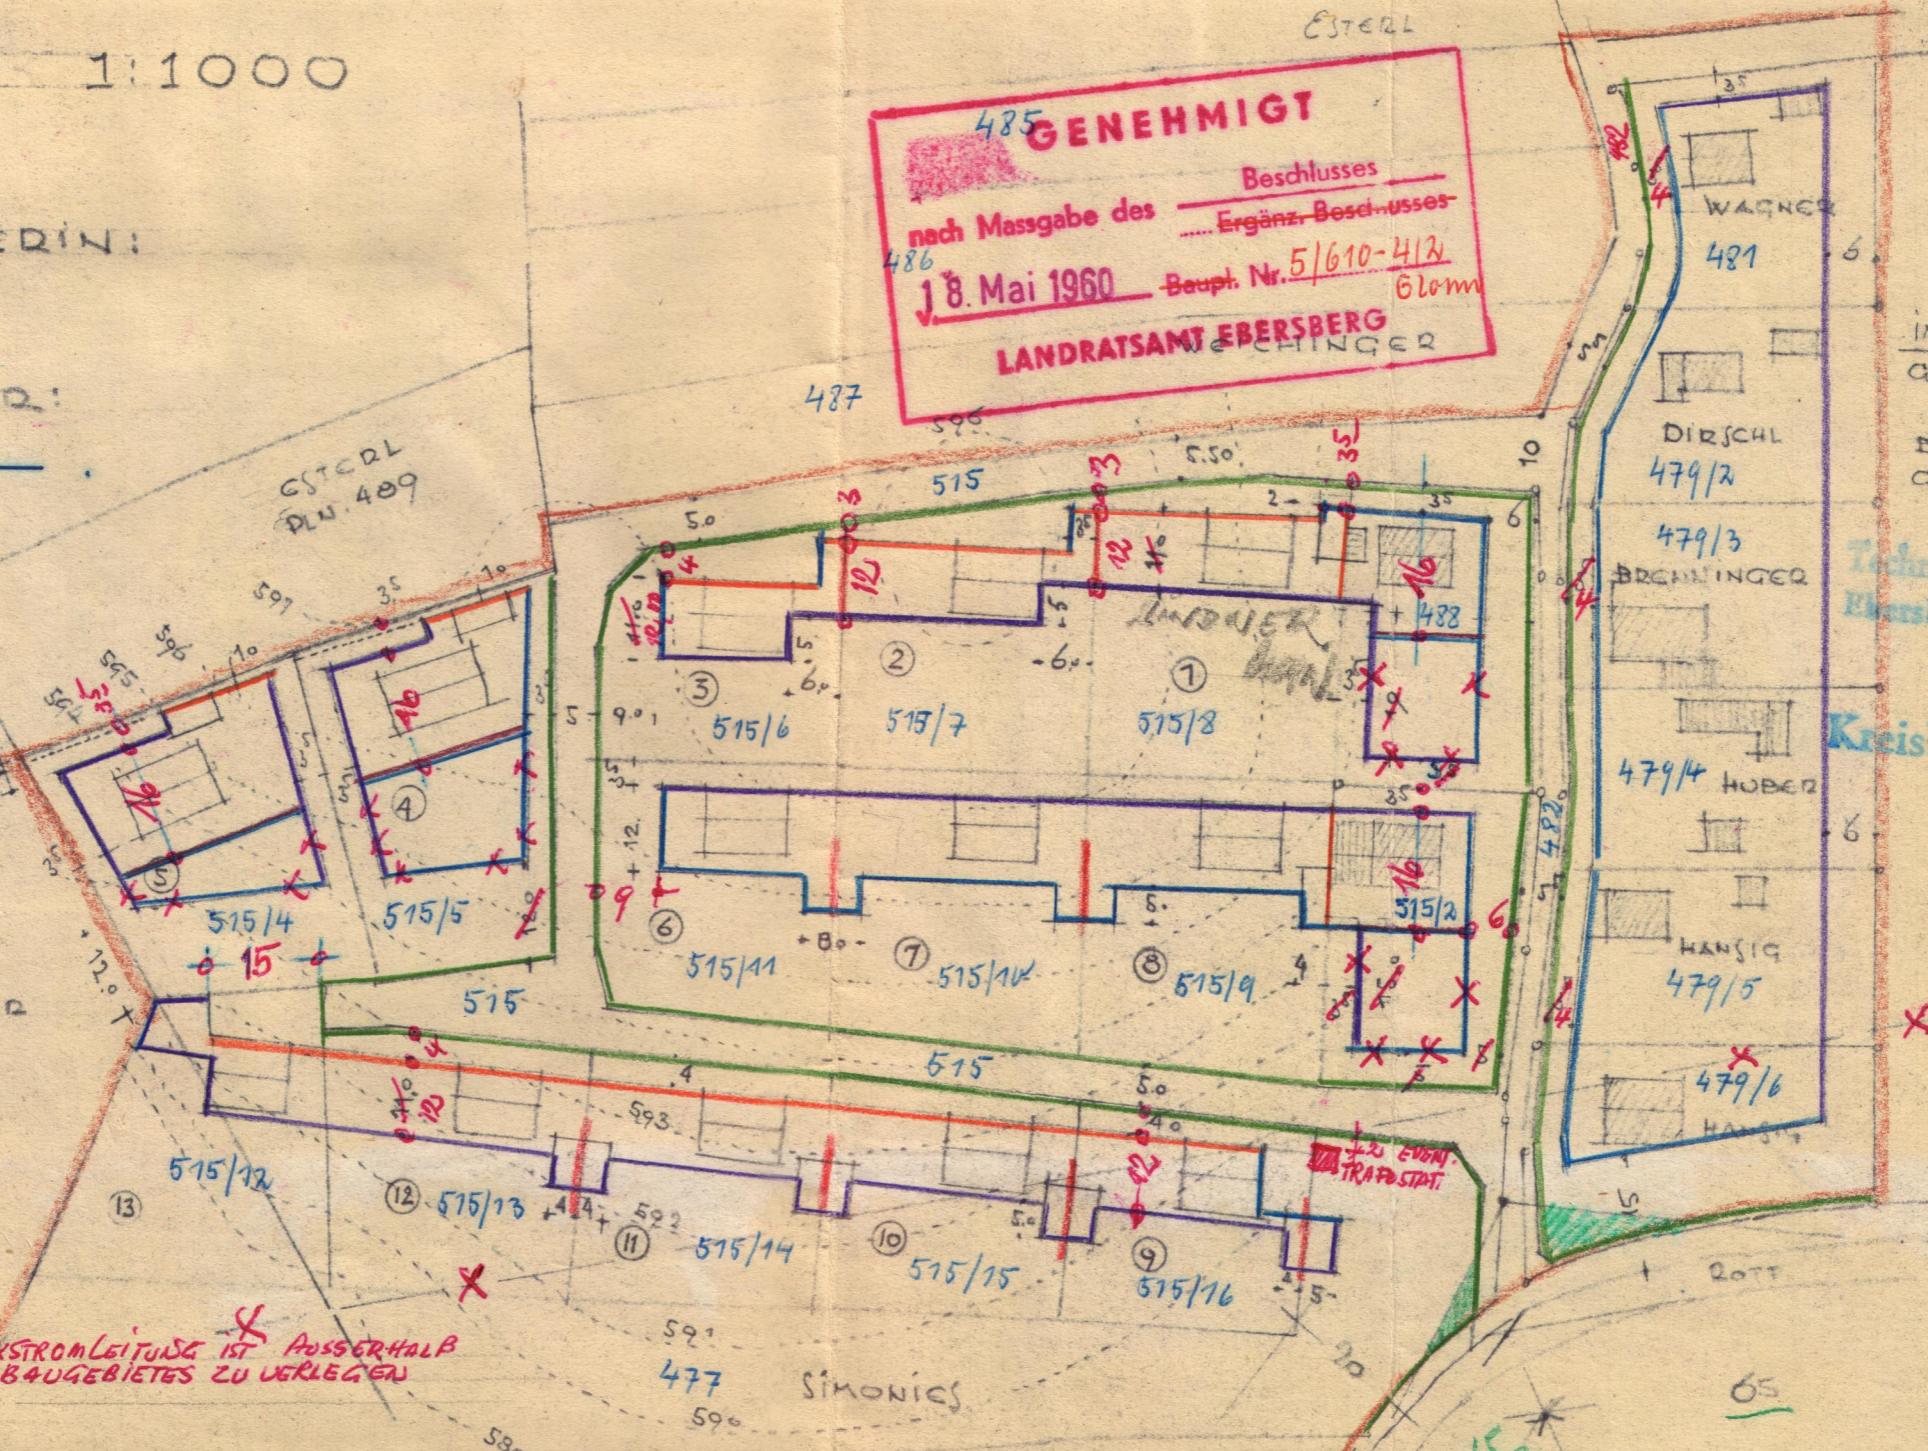

GESAMTEN
IM ALBAUGGEBIET
GRENZABSTÄNDE:
3,50 m
BEI GARAGEN:
GRENZBEBAUUNG

Technisch geprüft
Ebersberg, den
11. 1. 60
wegen
Kreisbaumeister

SIMONICS

65