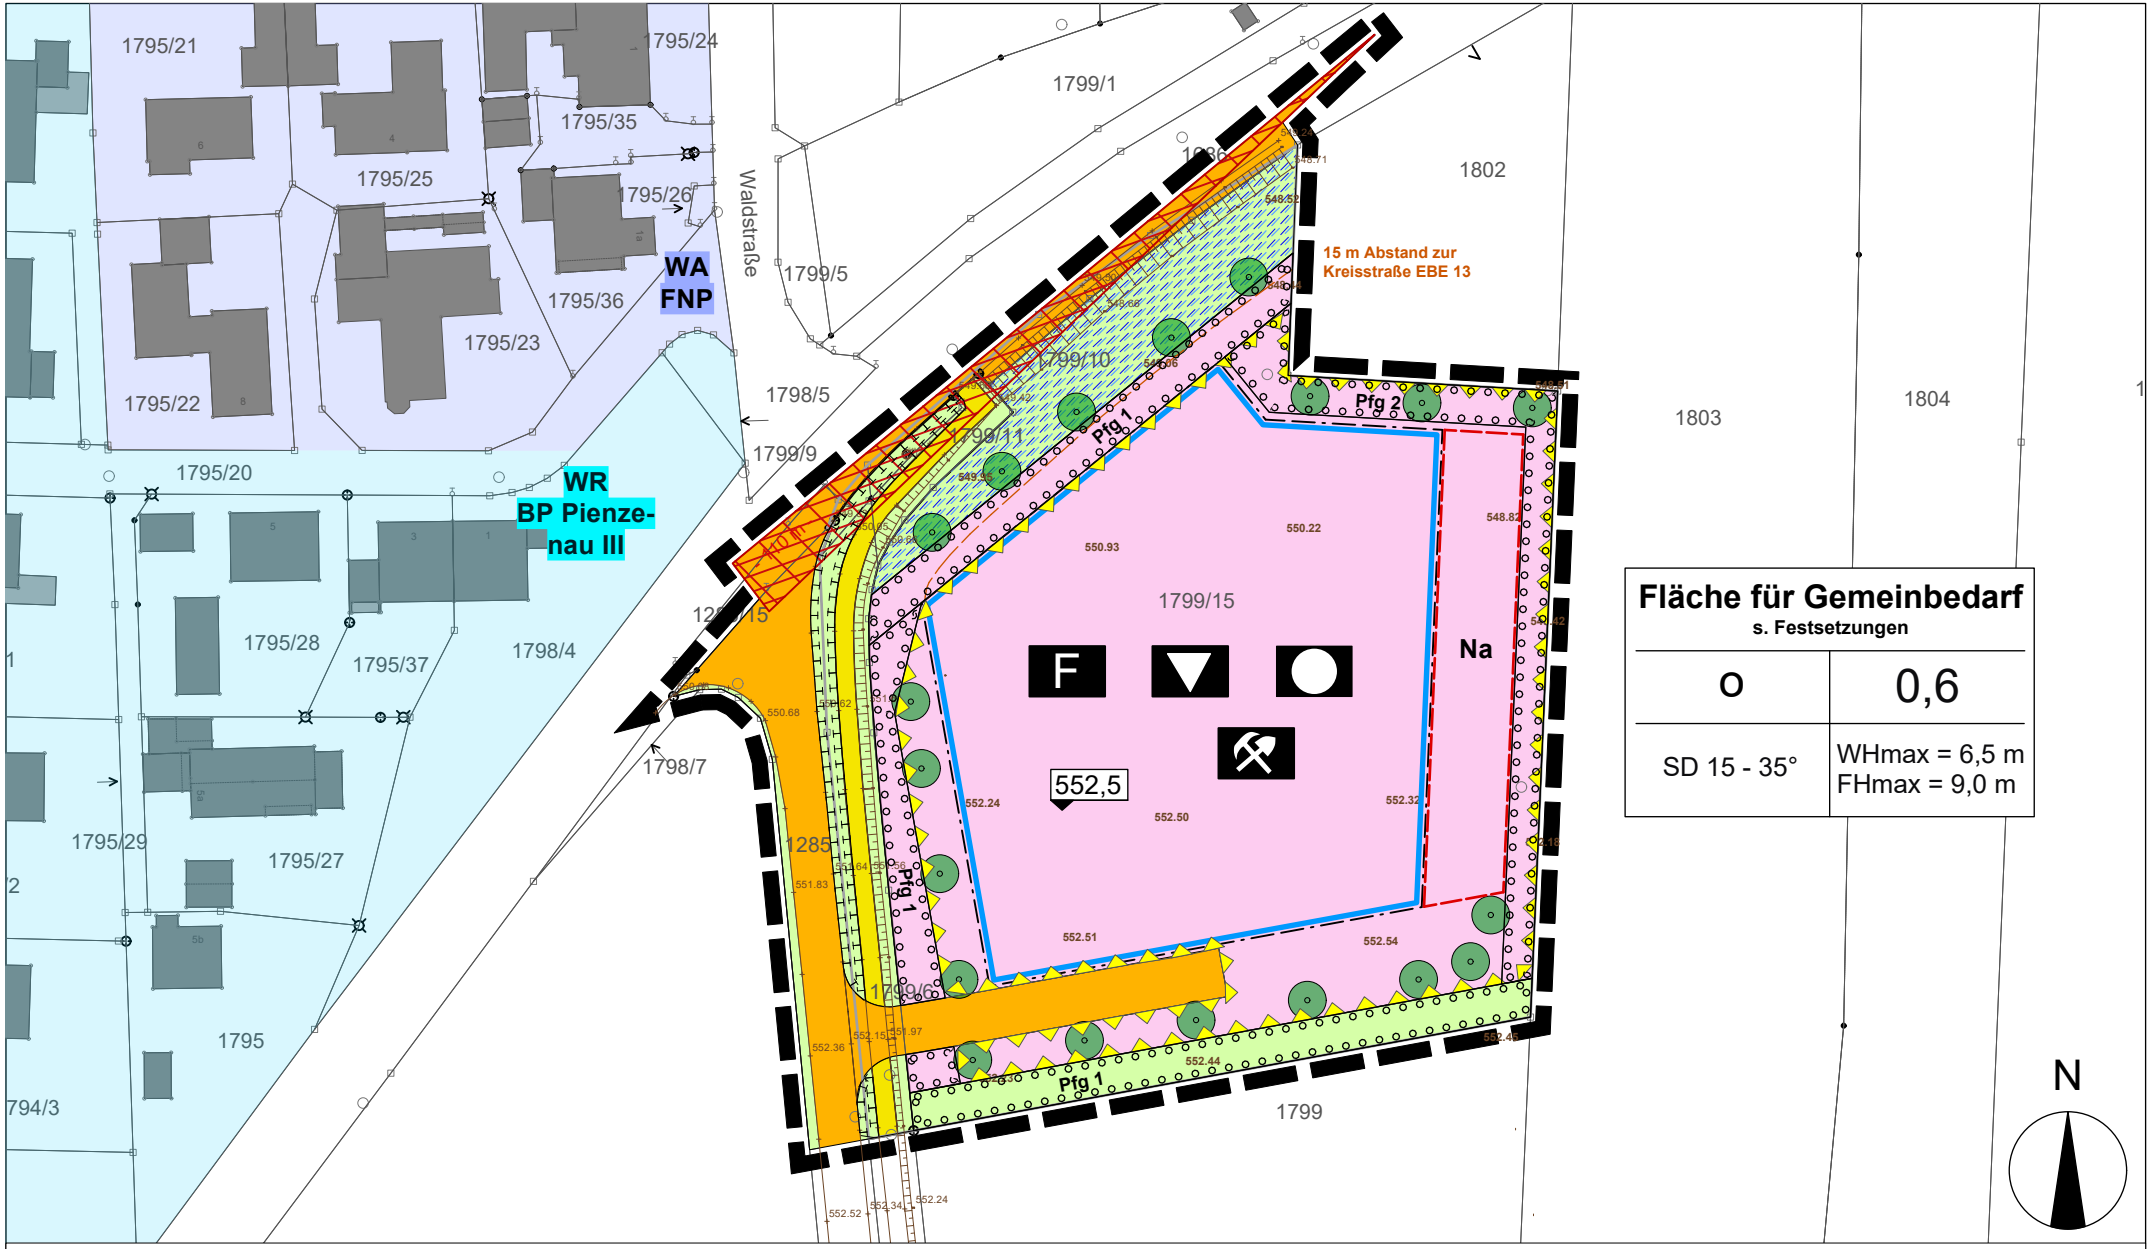

Fläche für Gemeinbedarf s. Festsetzungen	
O	0,6
SD 15 - 35°	WHmax = 6,5 m FHmax = 9,0 m

Gemeinde Bruck
Landkreis Ebersberg

Maßstab 1 : 1000

0 m 10 20 30 m

Bebauungsplan

mit integrierter Grünordnung

"Feuerwehr, Bauhof, Verwaltung, Kultur"

baumann&freunde:
architekten

Falkenberg 03.03.2026