


BEBAUUNGSPLAN
SIEDLUNG GLONN
M. 1:1000

Prüfung Bauabteilungsänderung für II. Öffentliche Grundbesitzplan 92. St. Gärtnerei

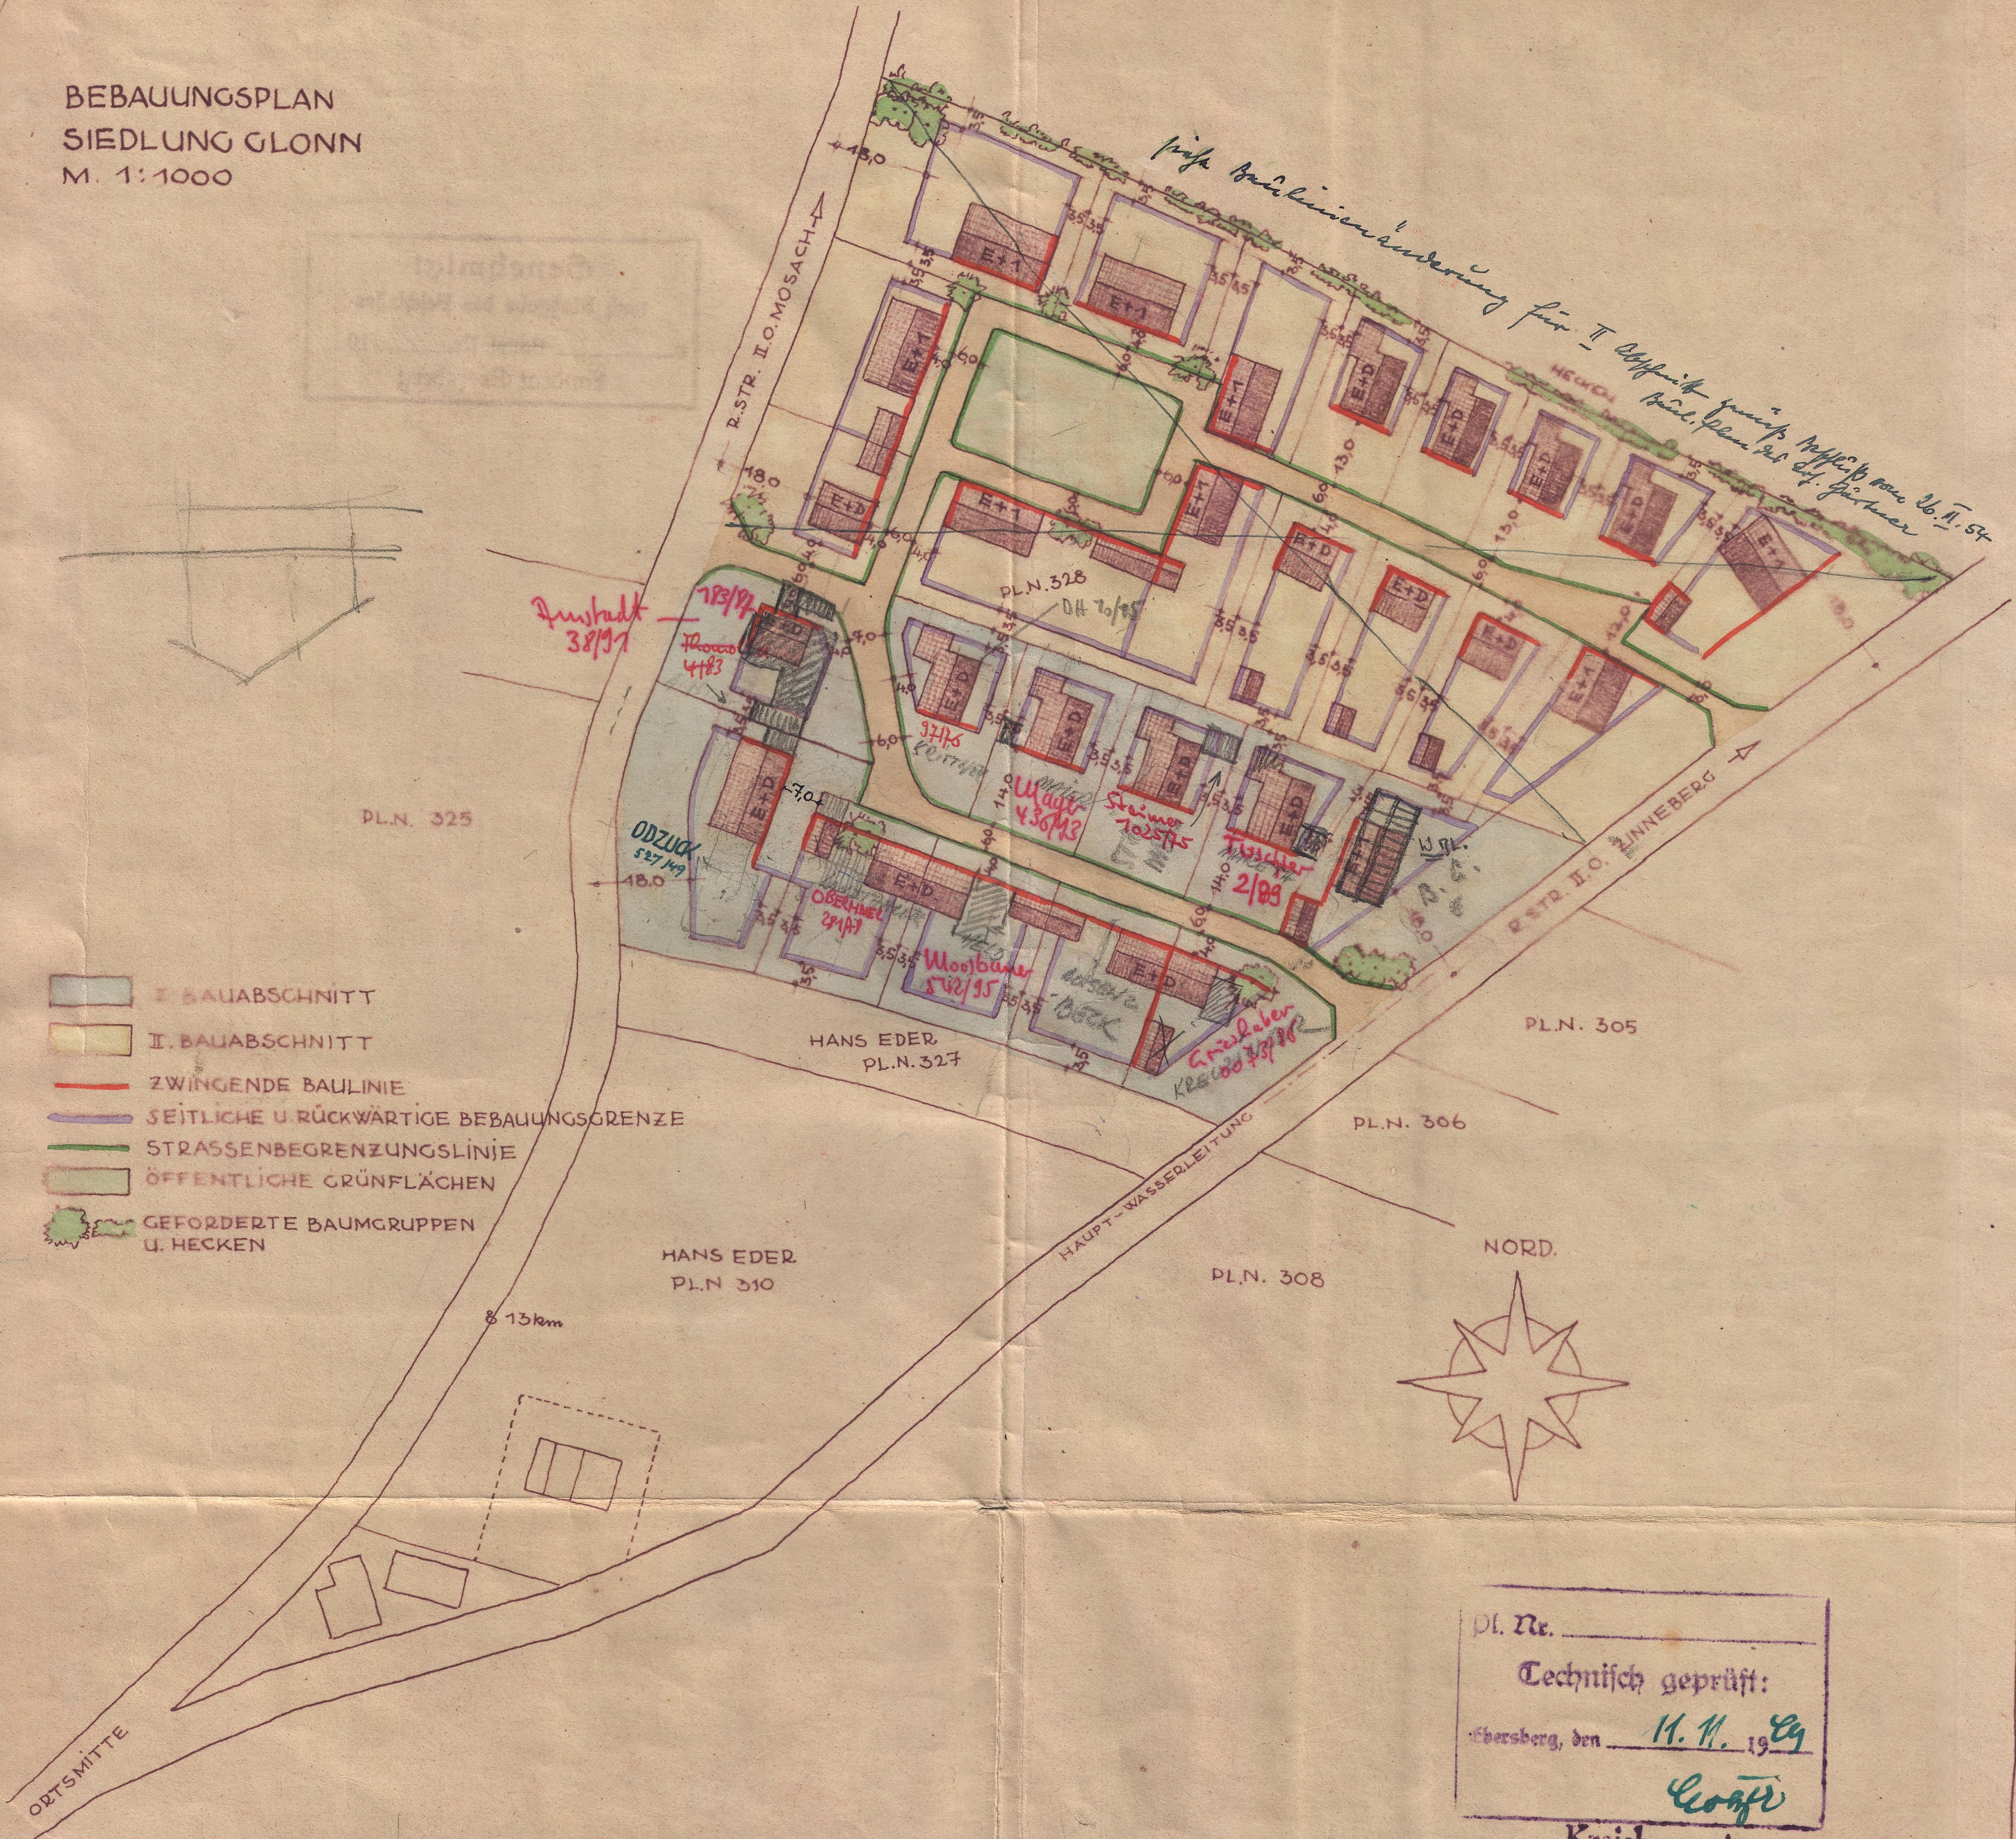

- I. BAUABSCHNITT
- II. BAUABSCHNITT
- ZWINGENDE BAULINIE
- SEITLICHE U. RÜCKWÄRTIGE BEBAUUNGSGRENZE
- STRASSENBEGRENZUNGSLINIE
- ÖFFENTLICHE GRÜNFLÄCHEN
- GEFORDERTE BAUMGRUPPEN U. HECKEN



Pl. Nr. _____
 Technisch geprüft:
 Zinnsberg, den 11. 11. 1909
Loos
 Kreisbaumeister

ORTSMITTE

8 13 km